

COMUNE DI OLIVETO CITRA

Provincia di Salerno

OGGETTO:

Realizzazione tettoia in acciaio
per impianto fotovoltaico alla
c.da Staglioni - zona Industriale -

COMMITTENTE:

Robertazzi Costruzioni s.r.l. (amm. sig. Robertazzi Franco)

PROGETTISTA:

Ing. Nekita G. Senese

DIRETTORE LAVORI:

Ing. Nekita G. Senese

TAVOLA

2

scala

ELABORATO

- Planimetrie generali

proced.

VI

revisione

0


data

giugno 2025

STRALCIO CATASTALE
Comune di Oliveto Citra (SA)
Foglio 3 particelle n. 438-440-950-952
Scala 1:2.000



STRALCIO P.R.G.
Comune di Comune di Oliveto Citra (SA)
"Zona D3.1 Produttiva Industriale art.32 legge 219/81"

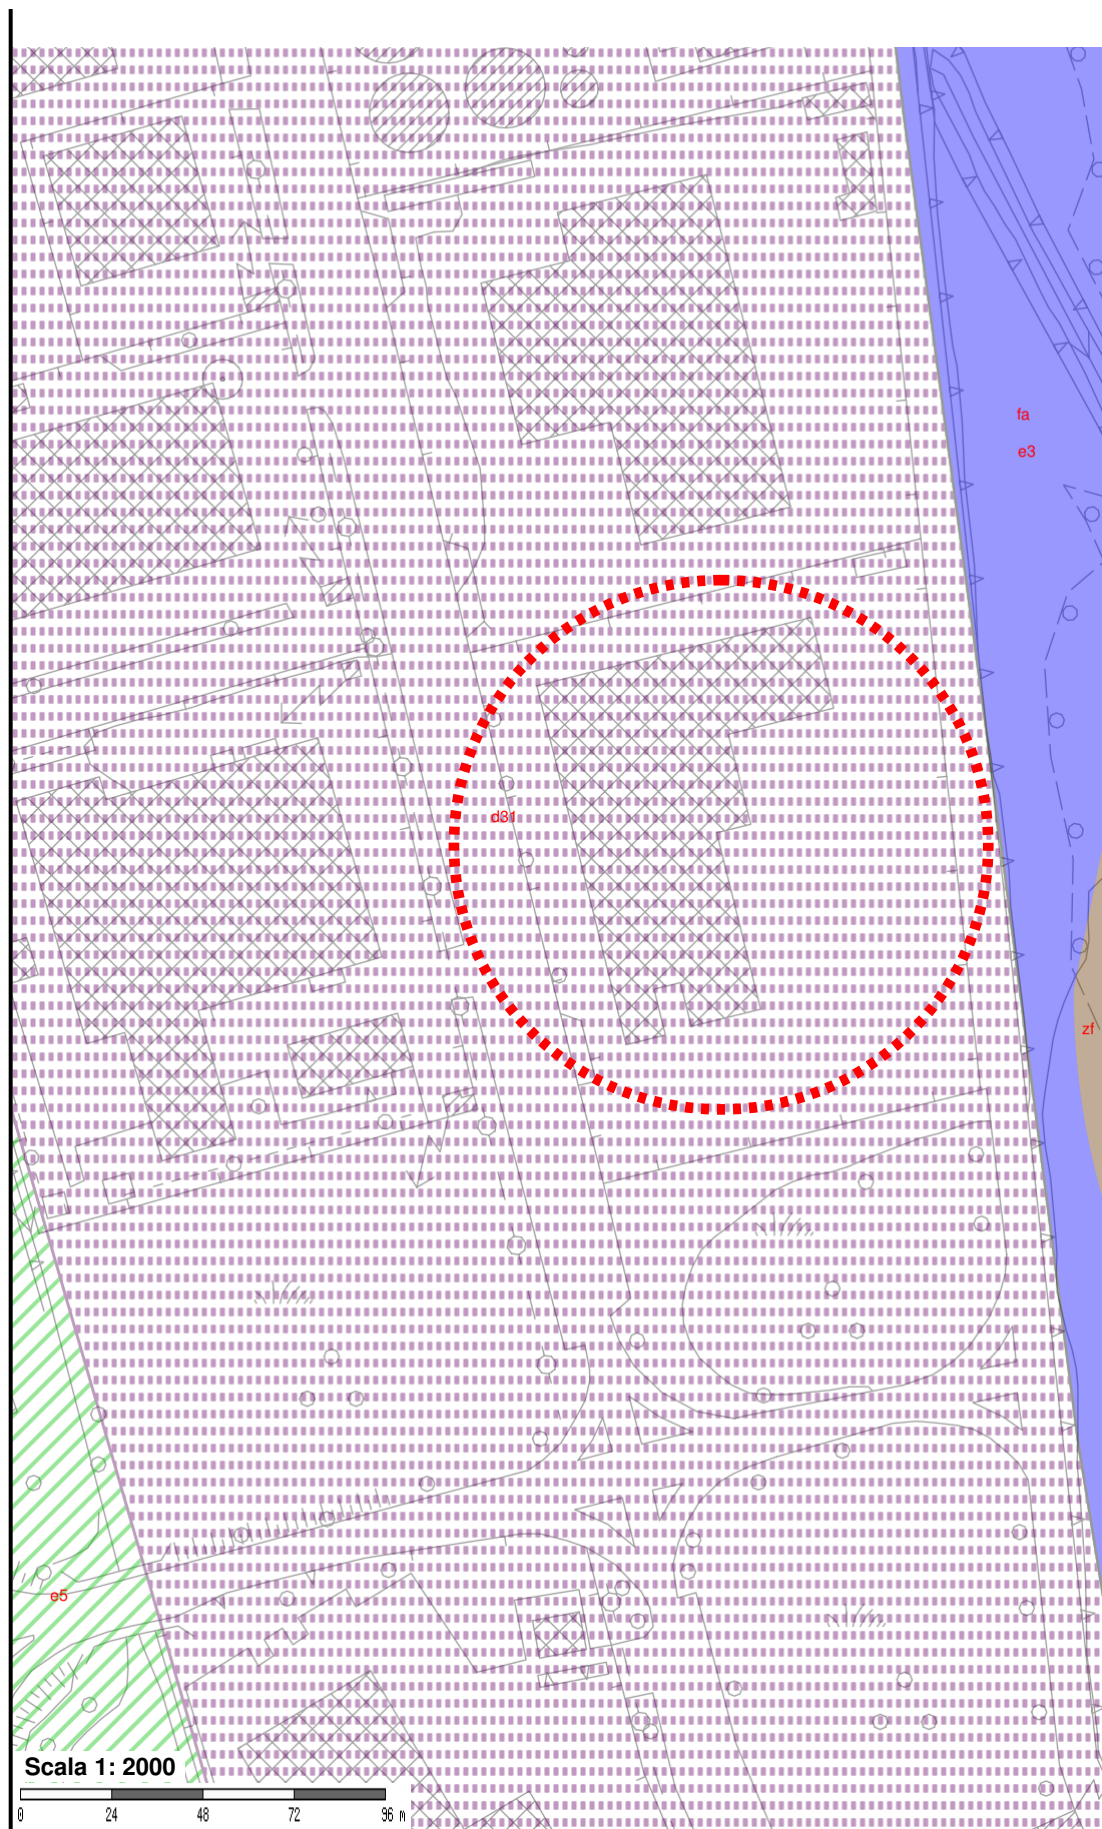

PRG

Zonizzazione


-  Zona A - Residenziale centro storico
-  Zona B - Boschi
-  Zona B1 - Zona residenziale attuale completamente
-  Zona B2 - Zona residenziale attuale saturata in zone instabili
-  Zona C - Zona residenziale progetto piano di zona art.28 L 219/91
-  Zona C2 - Zona residenziale progetto I.A.C.P. art.51 L 865/72
-  Zona C3 - Zona residenziale di progetto
-  Zona D2 - Zona artigianale
-  Zona D3.1 - Zona produttiva industriale art.32 L219/81
-  Zona D3.2 - Zona produttiva termale art. 32 L. 219/81
-  Zona E1 - Zona agricola a tutela di interesse archeologico
-  Zona E2 - Zona agricola a tutela
-  Zona E3 - Zona agricola silvo pastorale
-  Zona E4 - Zona agricola semplice
-  Zona E5 - Zona agricola irrigua
-  Zona F - Impianti generali con indicazione del settore
-  Fasce latitanti acque pubbliche
-  Zona ospedaliera
-  Fasce di rispetto
-  Zona pubblica
-  P.Rec.N.1 art.28 L.219/81
-  Zona di verde pubblico
-  Area sottoposta a vincolo idrogeologico

PLANIMETRIA CON QUOTE

Stato attuale

Comune di Oliveto Citra (SA) "Zona D3.1 Produttiva Industriale art.32 legge 219/81"
riportato in catasto al FG 3 particelle 438-440-950-952

SCALA 1:500

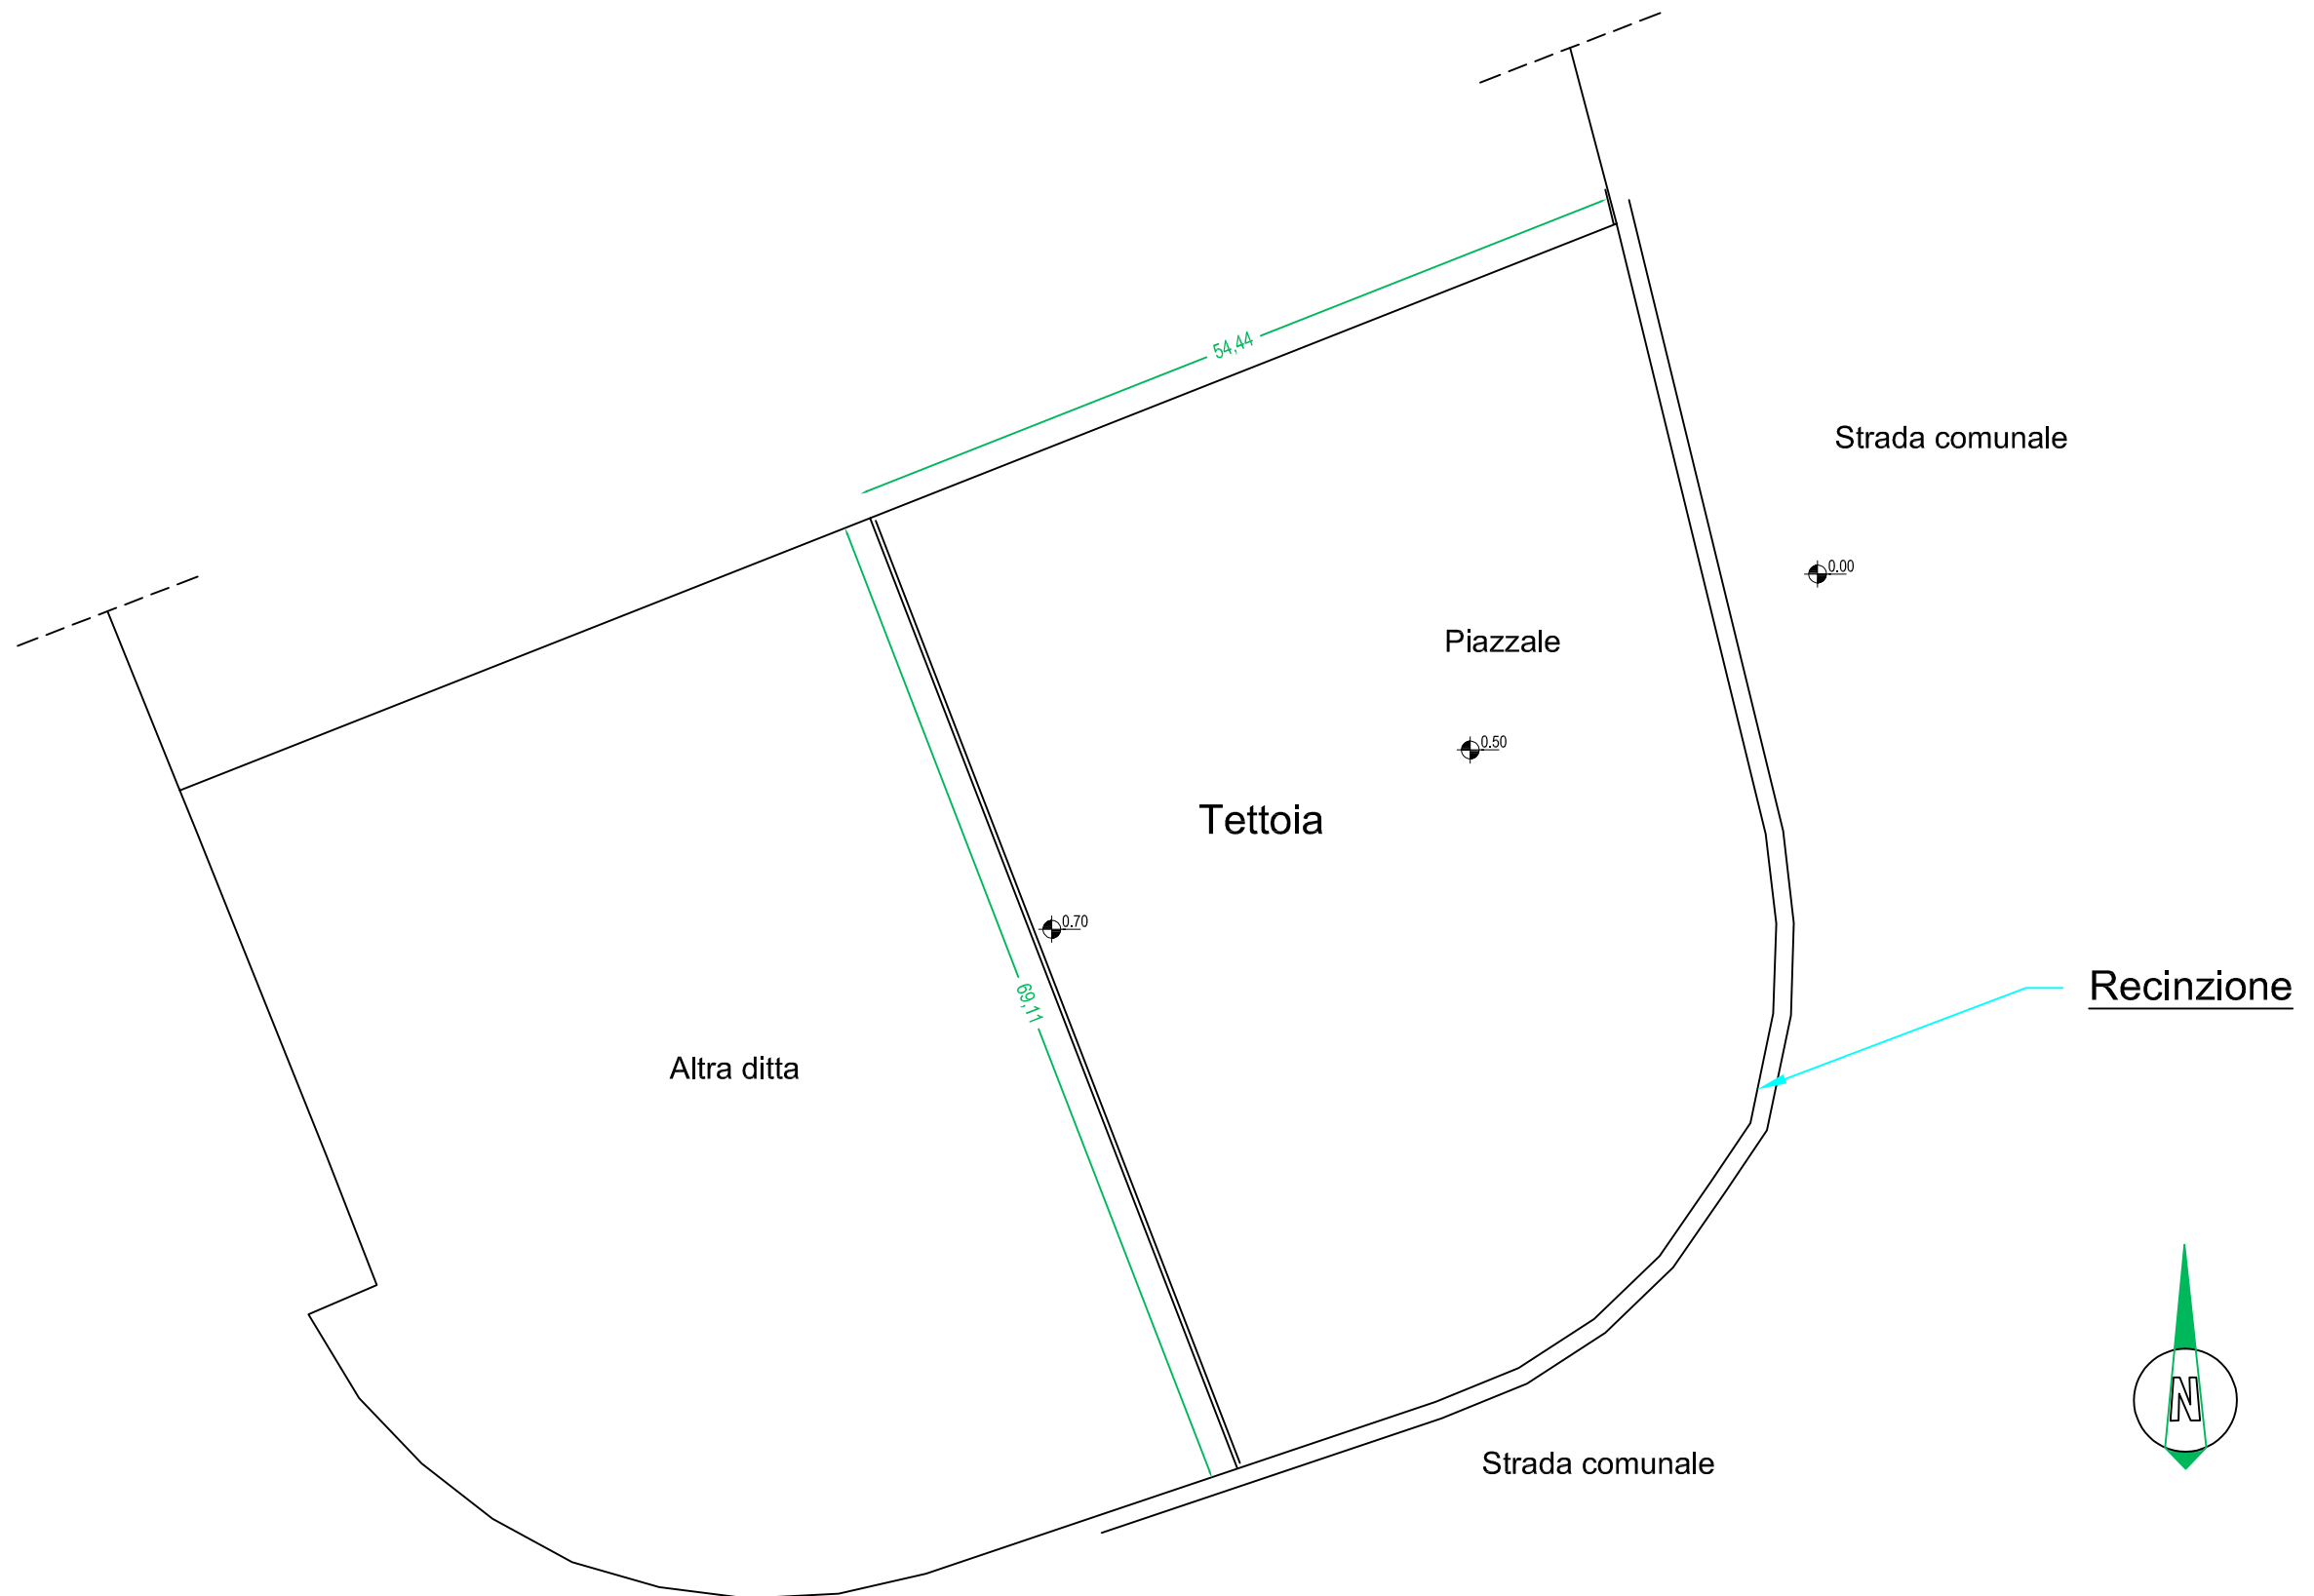

PLANIMETRIA CON QUOTE

Stato di progetto

Comune di Oliveto Citra (SA) "Zona D3.1 Produttiva Industriale art.32 legge 219/81"

riportato in catasto al FG 3 particelle 438-440-950-952

SCALA 1:500



PLANIMETRIA DEFLUSSO ACQUE REFLUE

Progetto

Comune di Oliveto Citra (SA) "Zona D3.1 Produttiva Industriale art.32 legge 219/81"
riportato in catasto al FG 3 particelle 438-440-950-952

SCALA 1:500

LEGENDA	
	Pozzetto di raccolta
	Pozzetto Ispezione
	Pozzetto pluviale
	Direzione acque
	Rete acque bianche



PLANIMETRIA SISTEMAZIONE ESTERNA

Progetto

Comune di Oliveto Citra (SA) "Zona D3.1 Produttiva Industriale art.32 legge 219/81"
riportato in catasto al FG 3 particelle 438-440-950-952

SCALA 1:500

