

COMUNE DI OLIVETO CITRA
Provincia di Salerno

OGGETTO: PAS - Procedura Abilitativa Semplificata
Progetto per la realizzazione di un impianto fotovoltaico a terra dalla potenza di 999,46 kW all'interno del lotto sito nella Zona Industriale, Località Staglioni, del Comune di Oliveto Citra (SA) e individuato catastalmente al foglio n°3, p.lla n°424.

Committente: Tortora Vittorio S.r.l.

RIFERIMENTI NORMATIVI:
D.Lgs. 25 novembre 2024, n. 190, art. 8.

ELABORATO:
● INQUADRAMENTO URBANISTICO E TERRITORIALE

Tav. 2

IL COMMITTENTE:

TORTORA VITTORIO S.r.l.

TORTORA VITTORIO S.r.l.
Via Cupe del Serio,10
84014 Nocera Inferiore (SA)
P. IVA 0308110656

Analise Librale

IL TECNICO:


Ing. Cosma Gerardo Paolo



STRALCIO CATASTALE

SCALA 1:2000


Individuato al Catasto del Comune di Oliveto Citra (SA)
al foglio n°3, p.lla 424

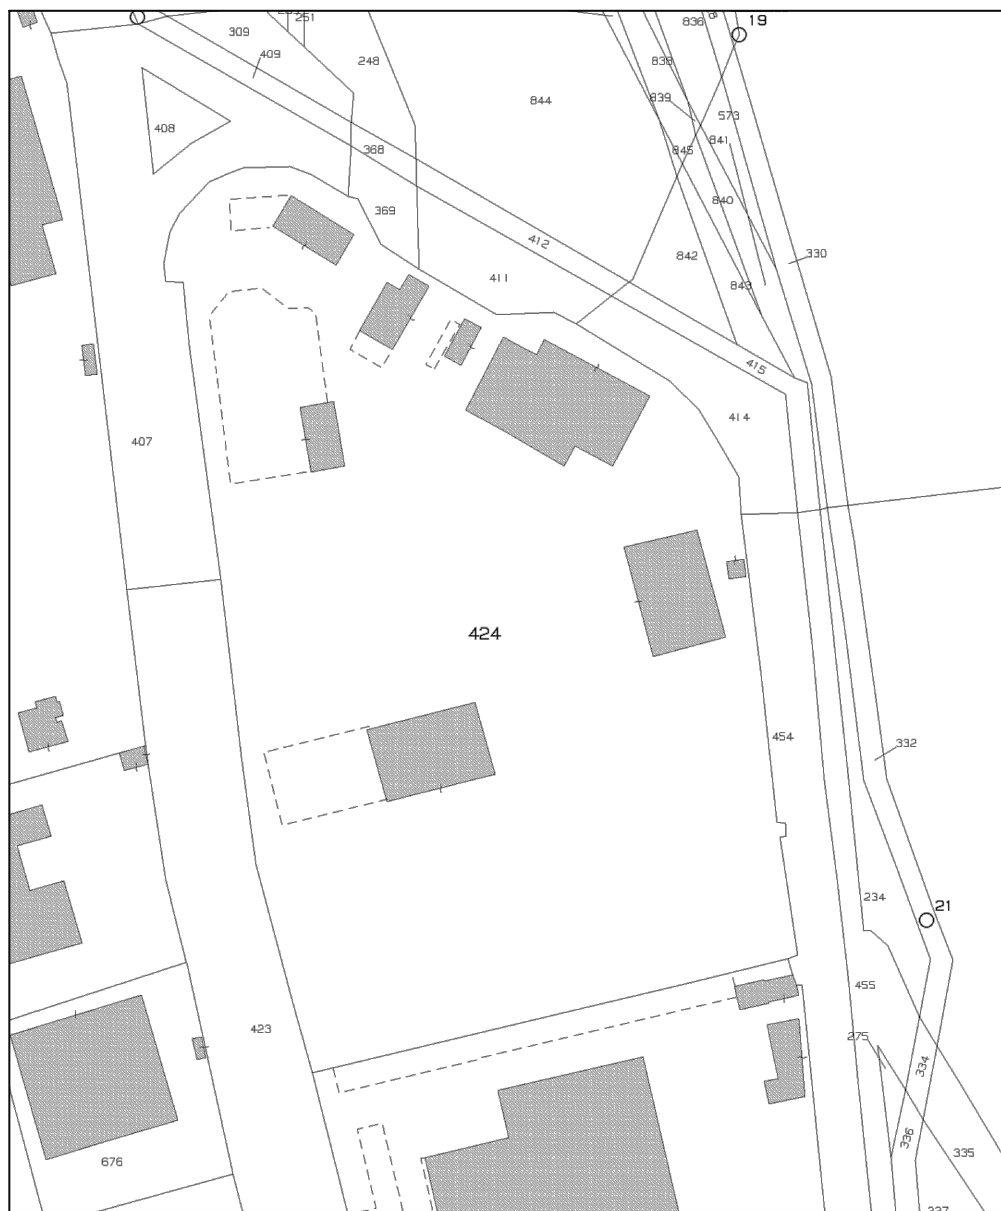

STRALCIO P.R.G.

SCALA 1:2000

Comune di Oliveto Citra (SA)
Zona D3.1 "Zona produttiva industriale"

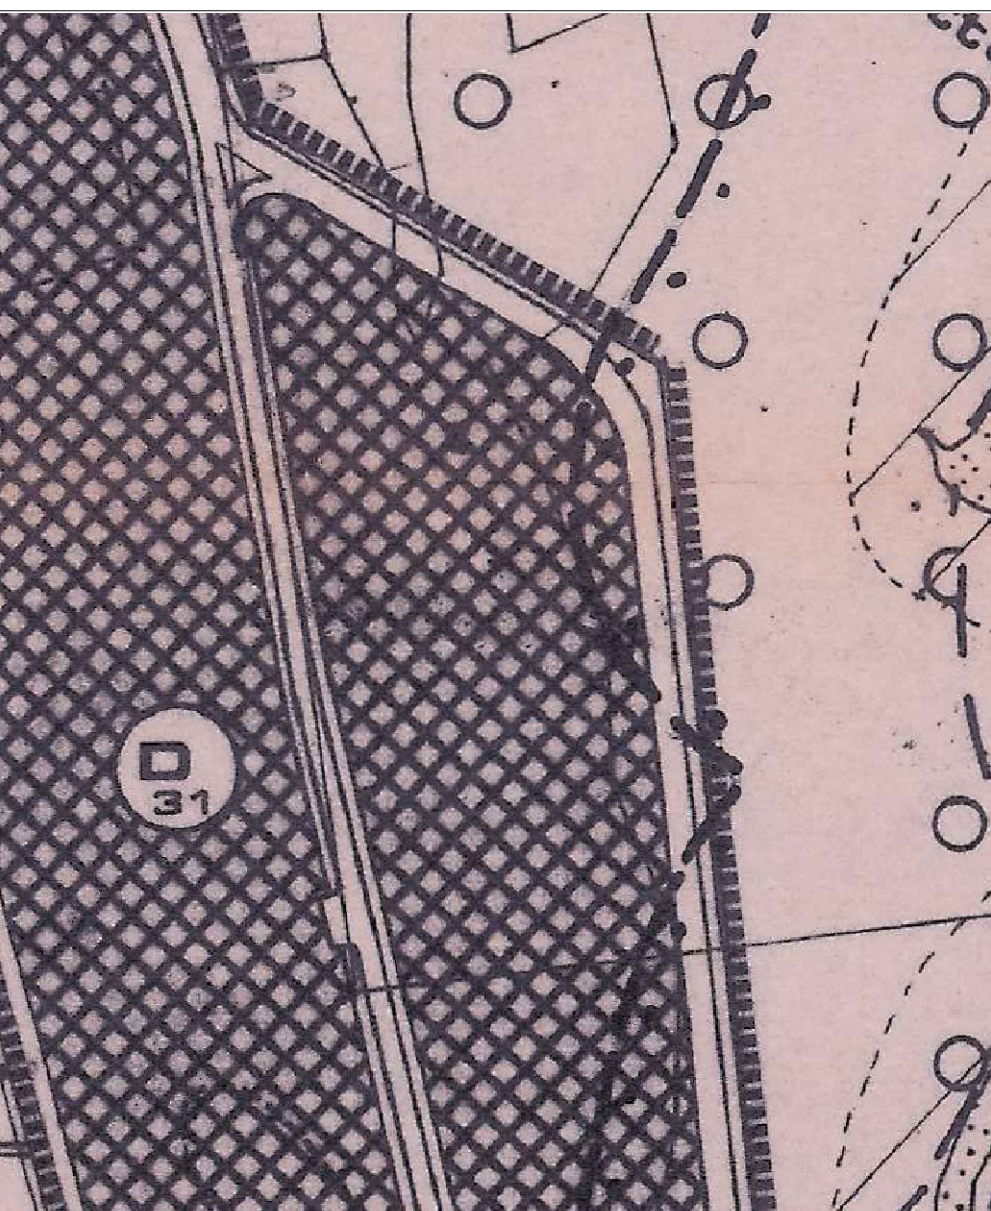

STRALCIO FOTO AEREA

SCALA 1:2000

Comune di Oliveto Citra (SA)



STRALCIO AREE NATURA 2000

SCALA 1:2000

Comune di Oliveto Citra (SA)
Aree SIC - IT8050049 Fiume Tanagro - Sele



PLANIMETRIA GENERALE

SCALA 1:500

