



REGIONE CAMPANIA
COMUNE DI OLIVETO CITRA
Provincia di Salerno



loc. Staglioni


REALIZZAZIONE DI UN CAPANNONE INDUSTRIALE
SITO NEL COMUNE DI OLIVETO CITRA (SA)

soc. BENINCASA SRL

CORSO VITTORIO EMANUELE - 84012 ANGRI (SA)

Expand
engineering

- Salerno -
Direttore Tecnico
ing. Teodoro Bottiglieri

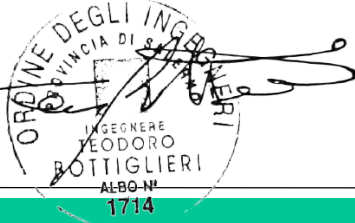


PROGETTO

PARTICOLARI ACCESSI - RECINZIONE

OGGETTO	data	Marzo 2024
	scala	
	format	A2
	elaborato	E_6

SEZIONE ACCESSI

accesso strada consortile

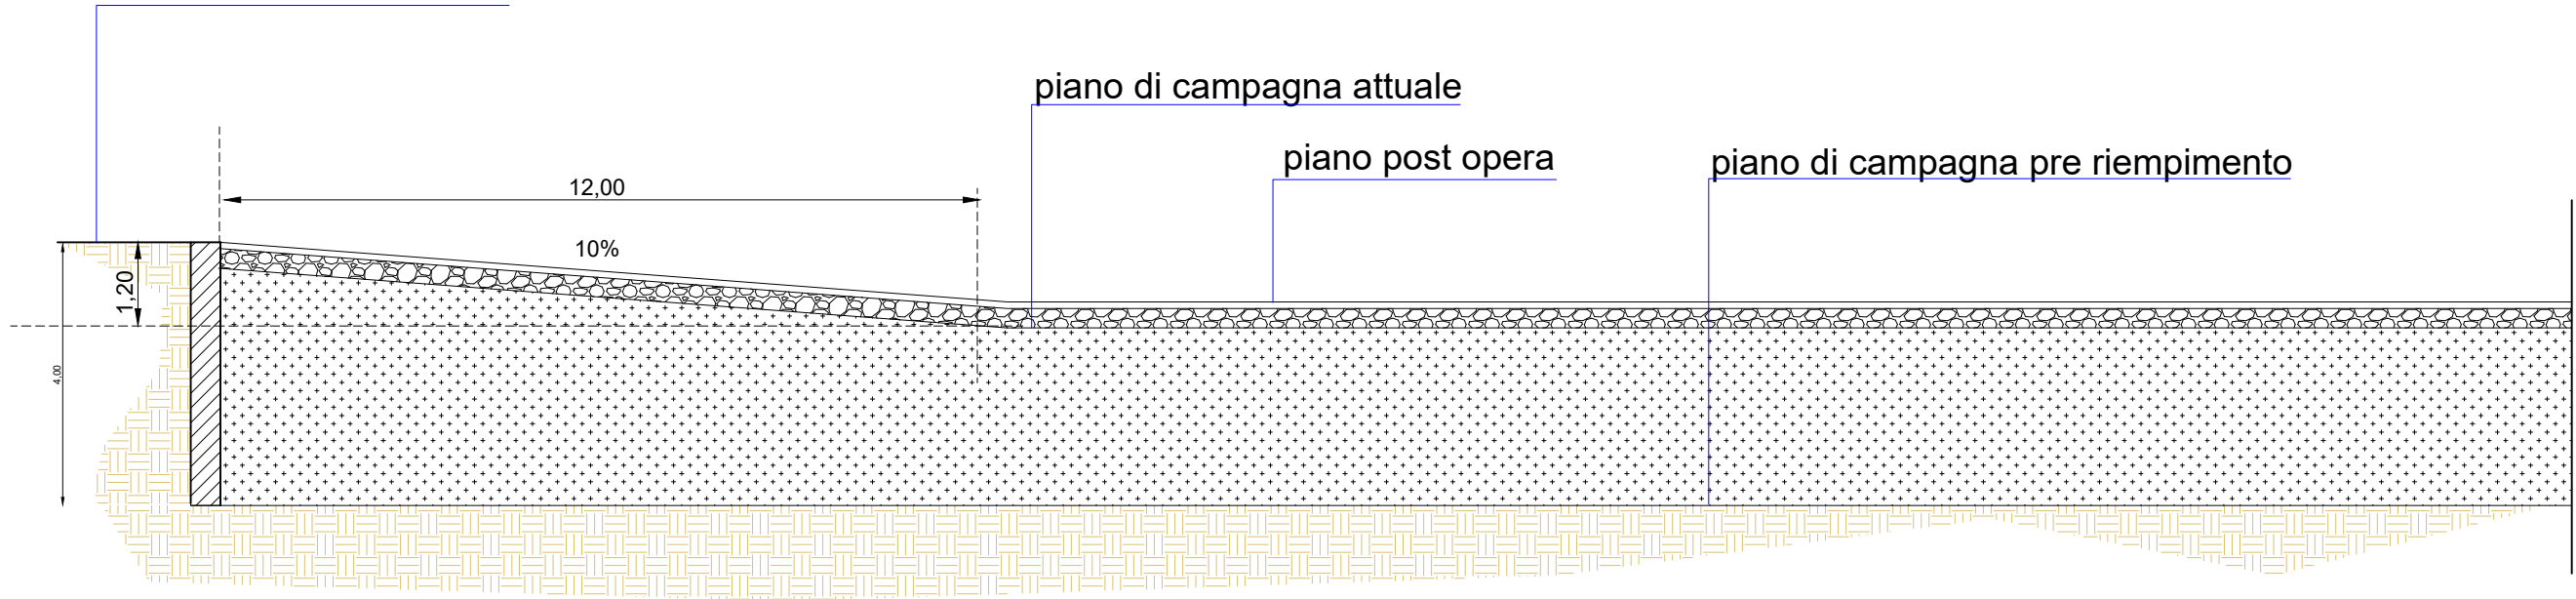


piano di campagna attuale


piano post opera

piano di campagna pre riempimento


PARTICOLARE PAVIMENTAZIONE

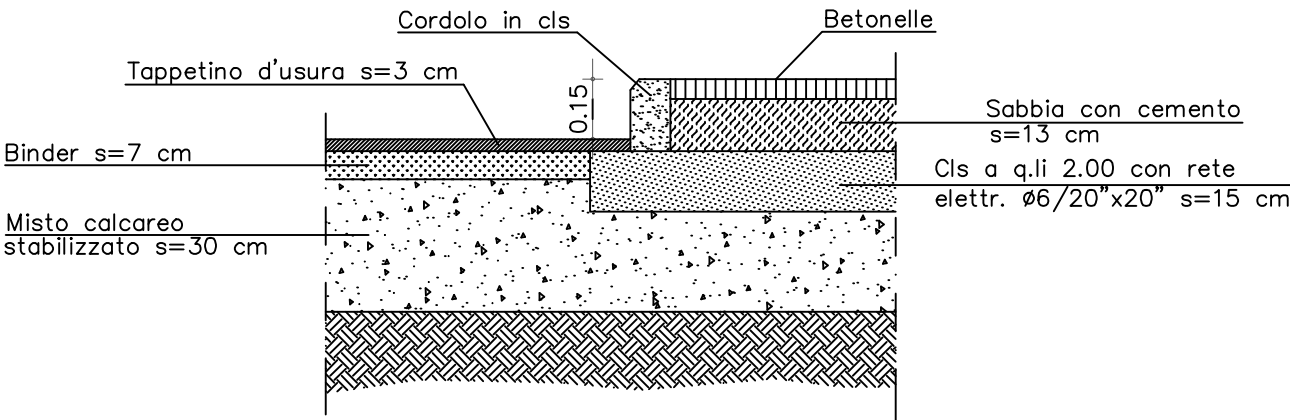

SVILUPPO RECINZIONE

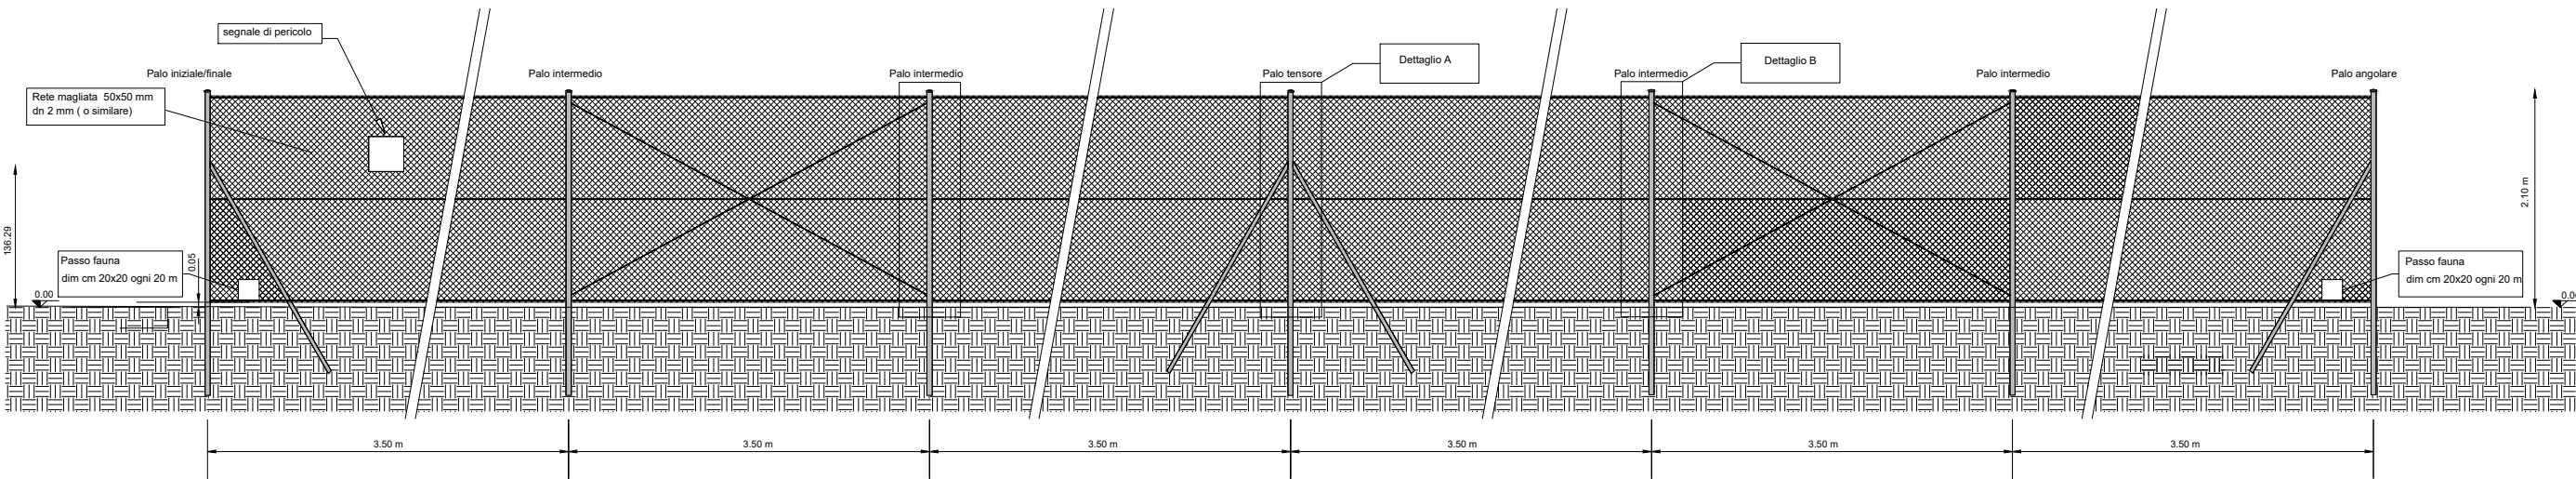

PROSPETTO CANCELLO

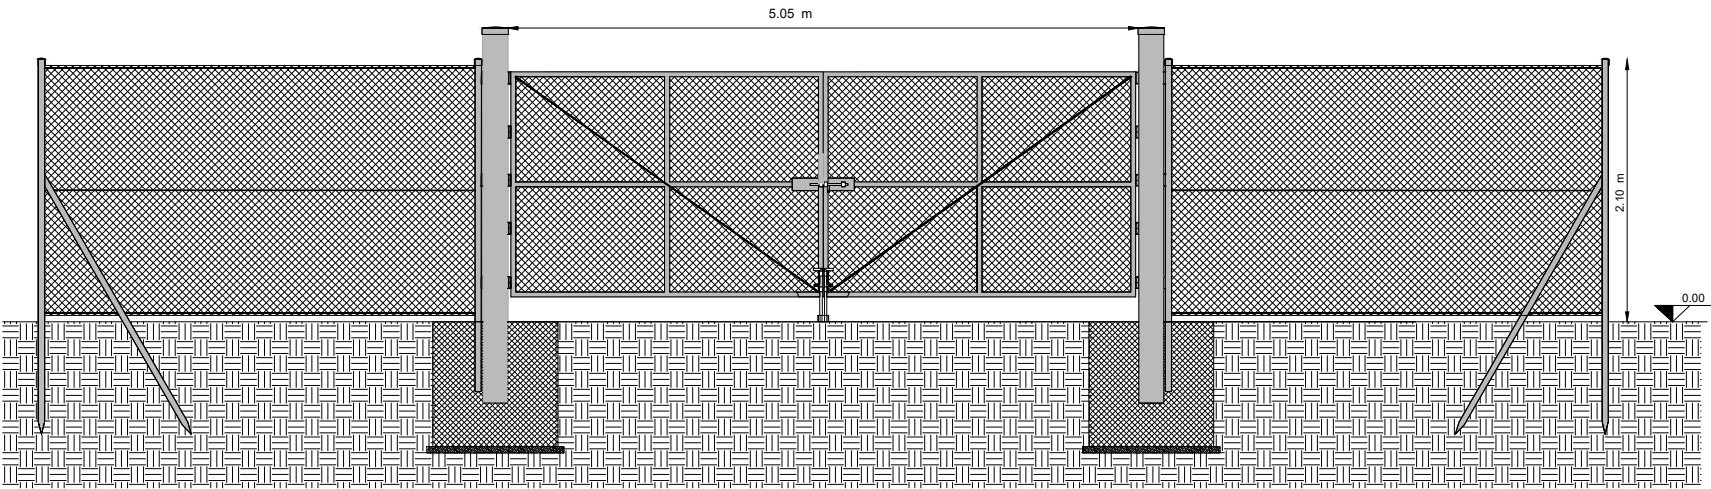

PARTICOLARE RECINZIONE

