



REALIZZAZIONE DI UN CAPANNONE INDUSTRIALE
SITO NEL COMUNE DI OLIVETO CITRA (SA)

soc. BENINCASA SRL

CORSO VITTORIO EMANUELE - 84012 ANGRI (SA)

Expand
engineering
- Salerno -
Direttore Tecnico
ing. Teodoro Bottiglieri



PROGETTO

SCREENING DEI VINCOLI SU PTCP-
QUADRO CONOSCITIVO AMBIENTALE

OGGETTO	data	Marzo 2024
	scala	1:50.000
	formato	A2
	elaborato	B_2.2


LEGENDA

Delimitazione area di intervento




SCREENING SU PTCP


Carta dei vincoli e delle criticità ambientali

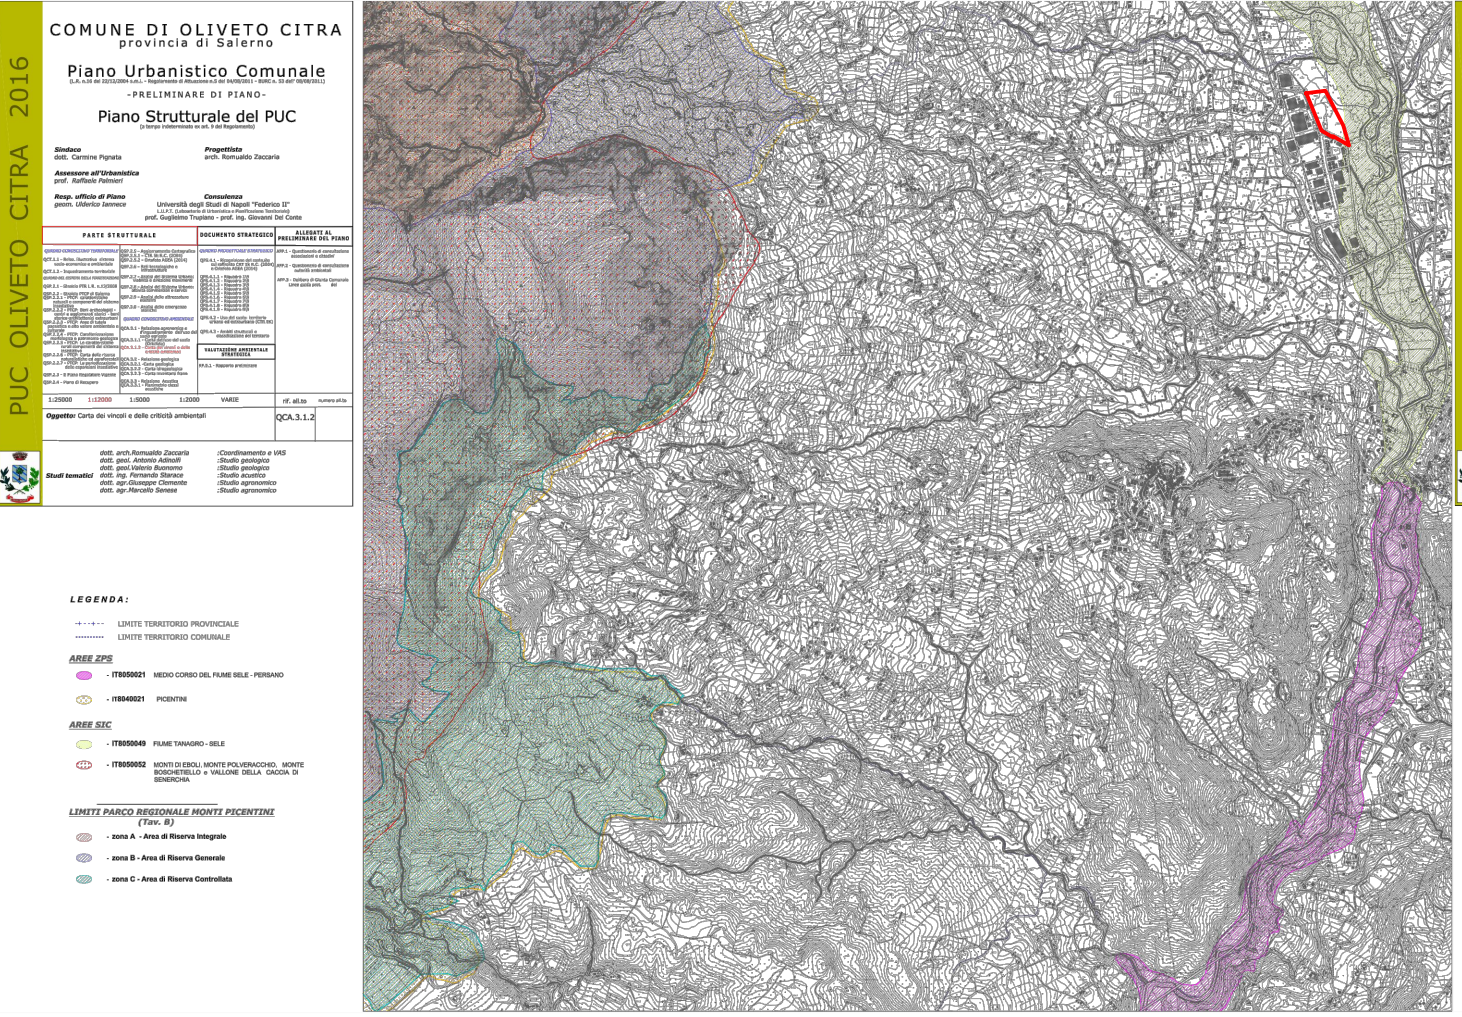

Carta idrogeologica

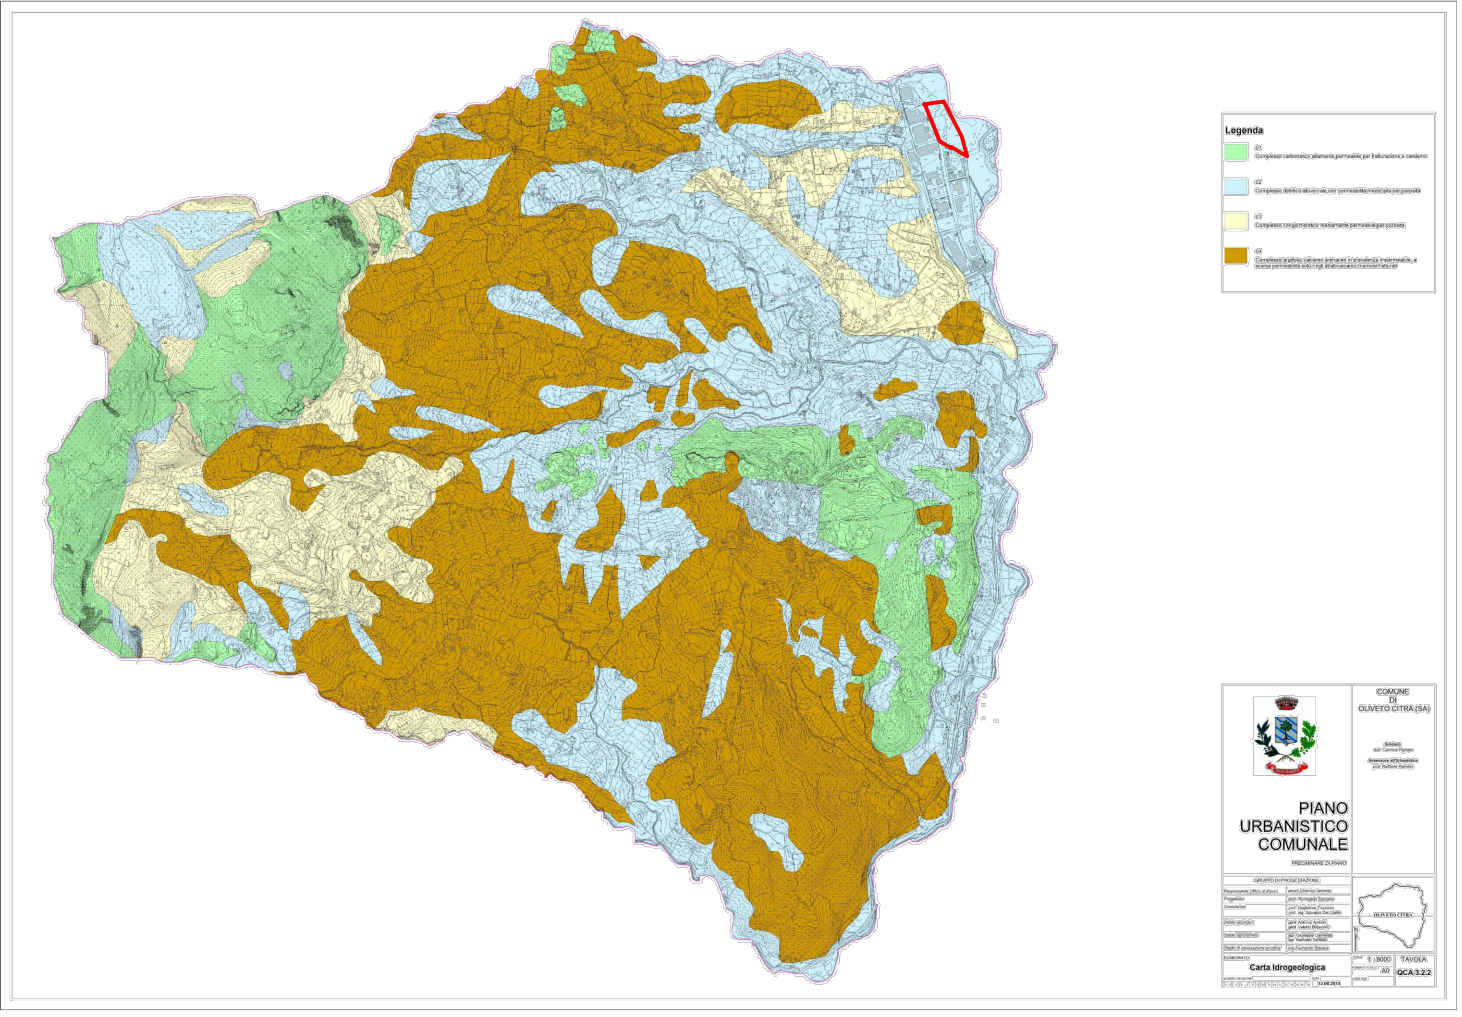

Carta inventario frane

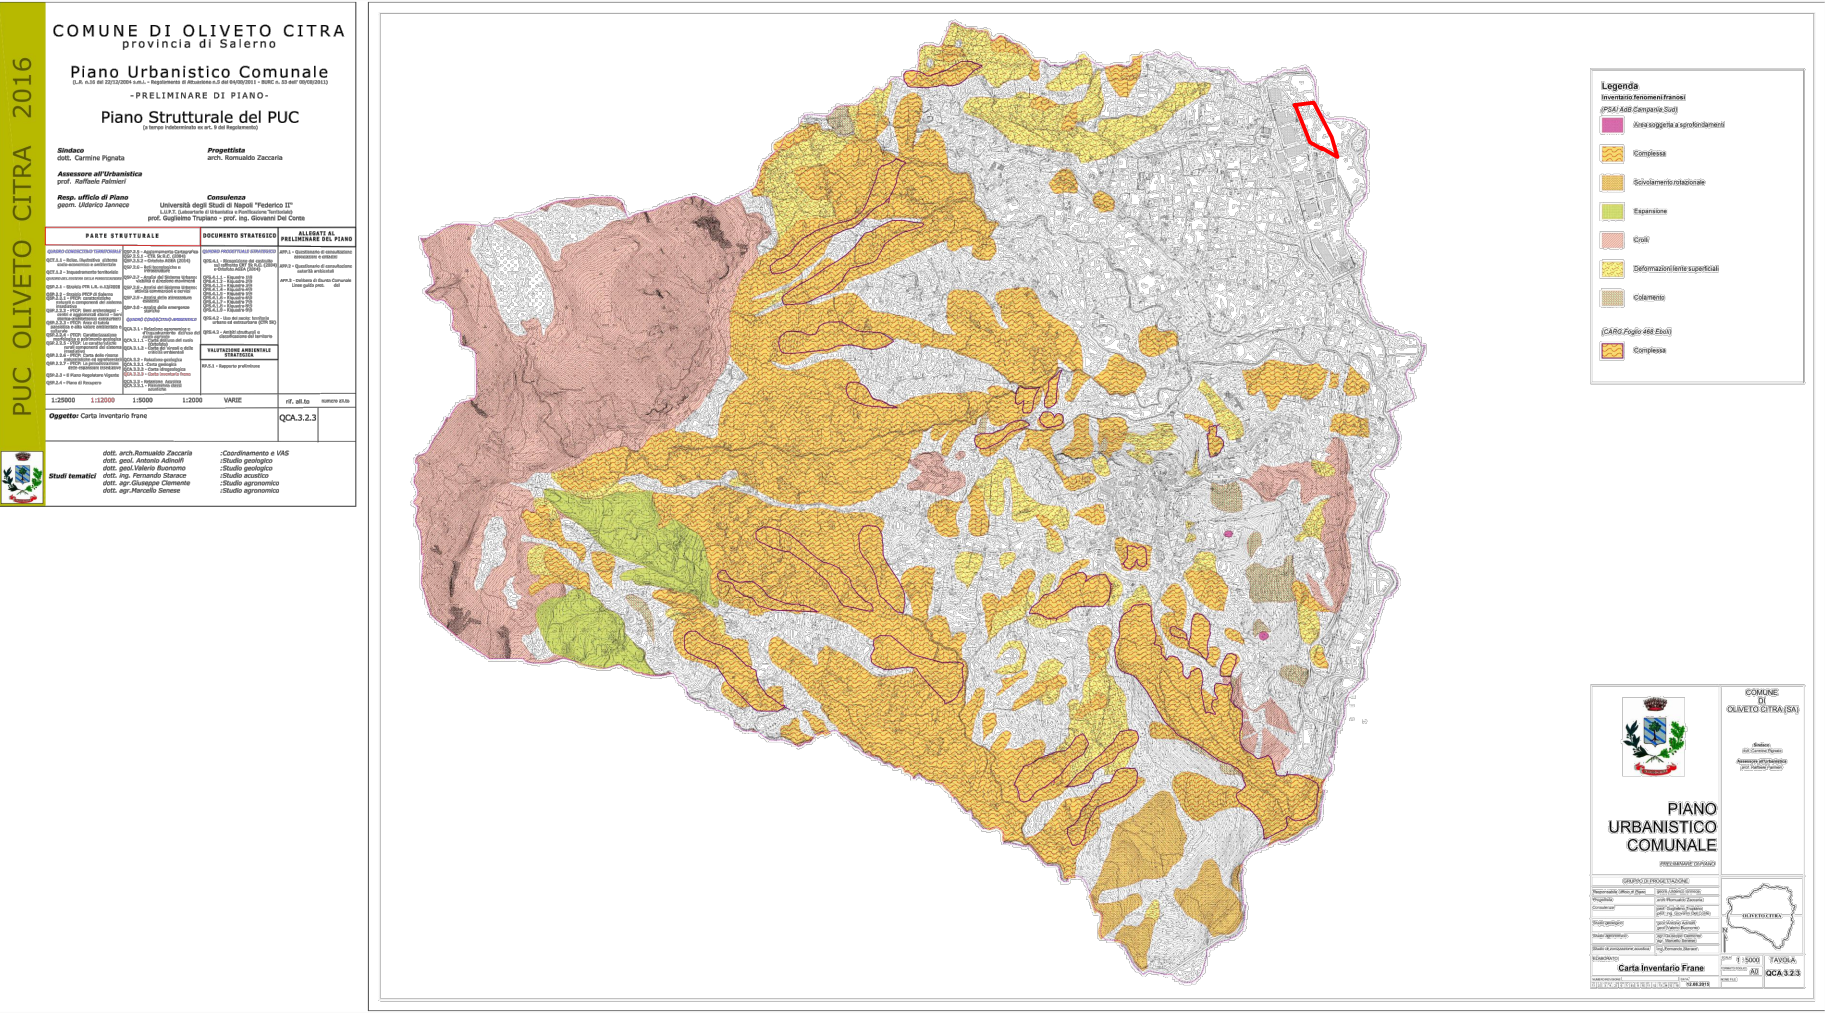

Ambiti strutturali e classificazione del territorio

