



Potenza nom. tot. impianto (STC) =999,46 kW
Potenza nom. tot. impianto (CEI 0-16) = min(Pinverter; Pmoduli) =999,46 kW

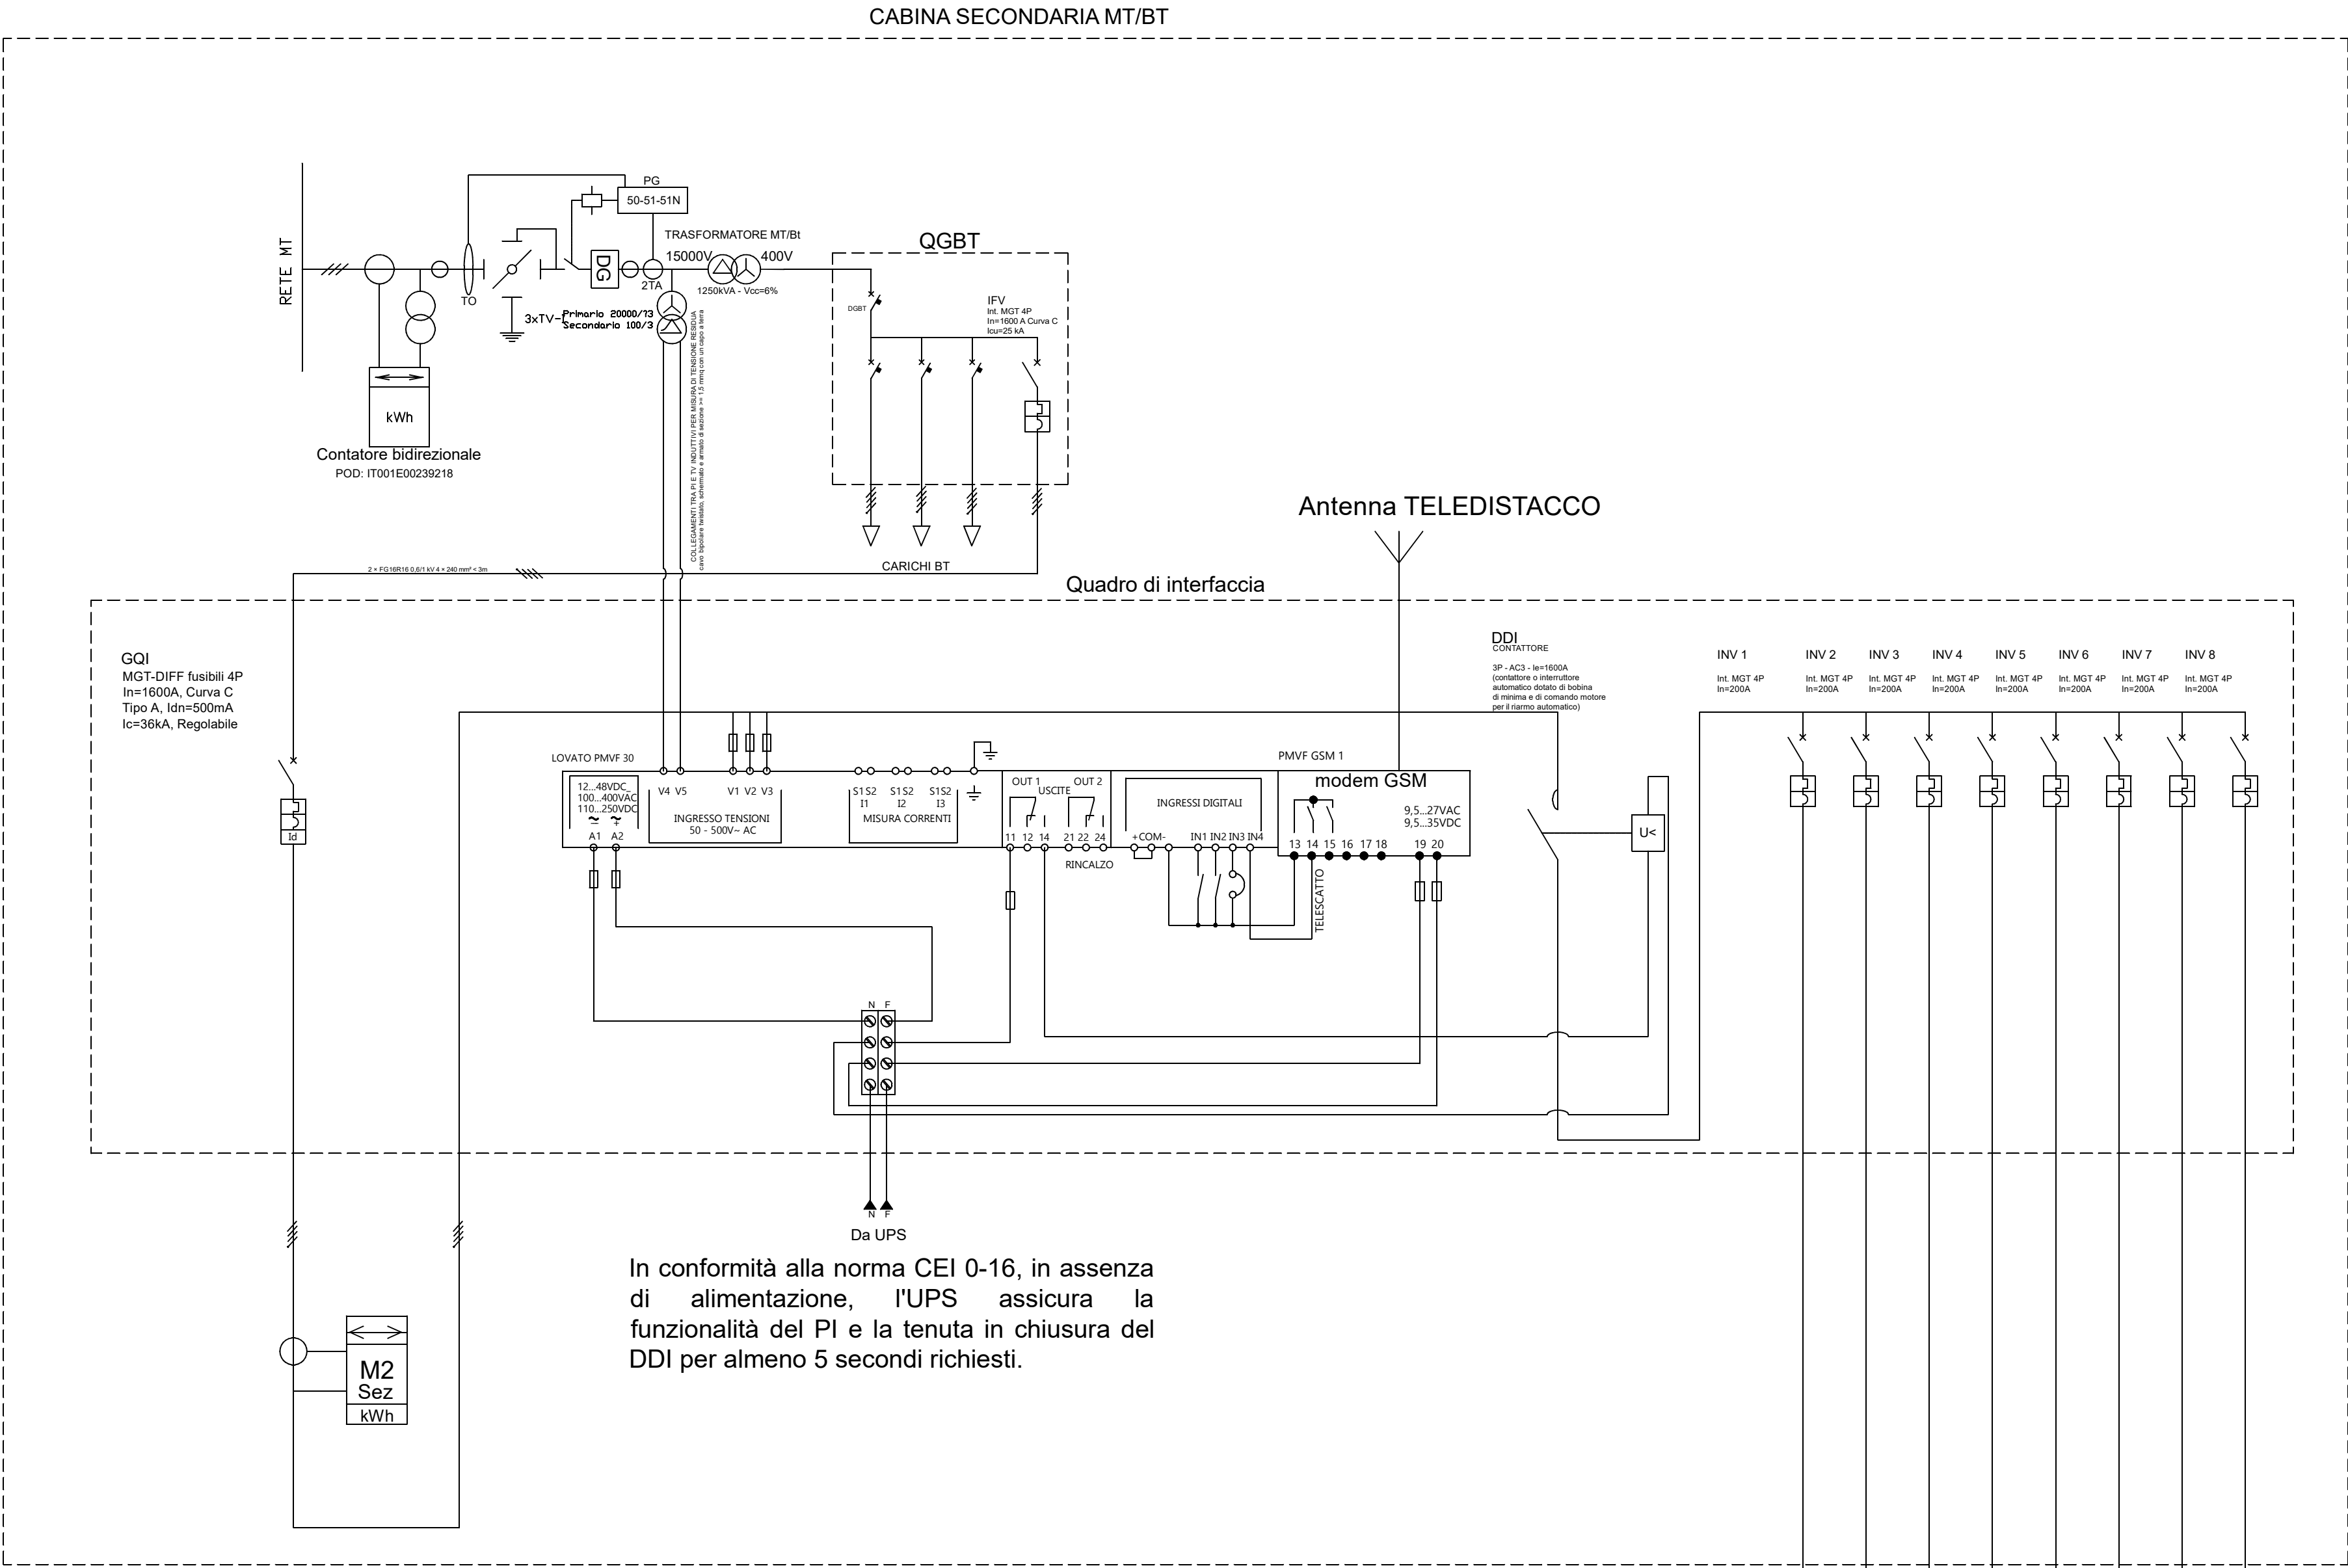

In conformità alla norma CEI 0-16, in assenza di alimentazione, l'UPS assicura la funzionalità del PI e la tenuta in chiusura del DDI per almeno 5 secondi richiesti.

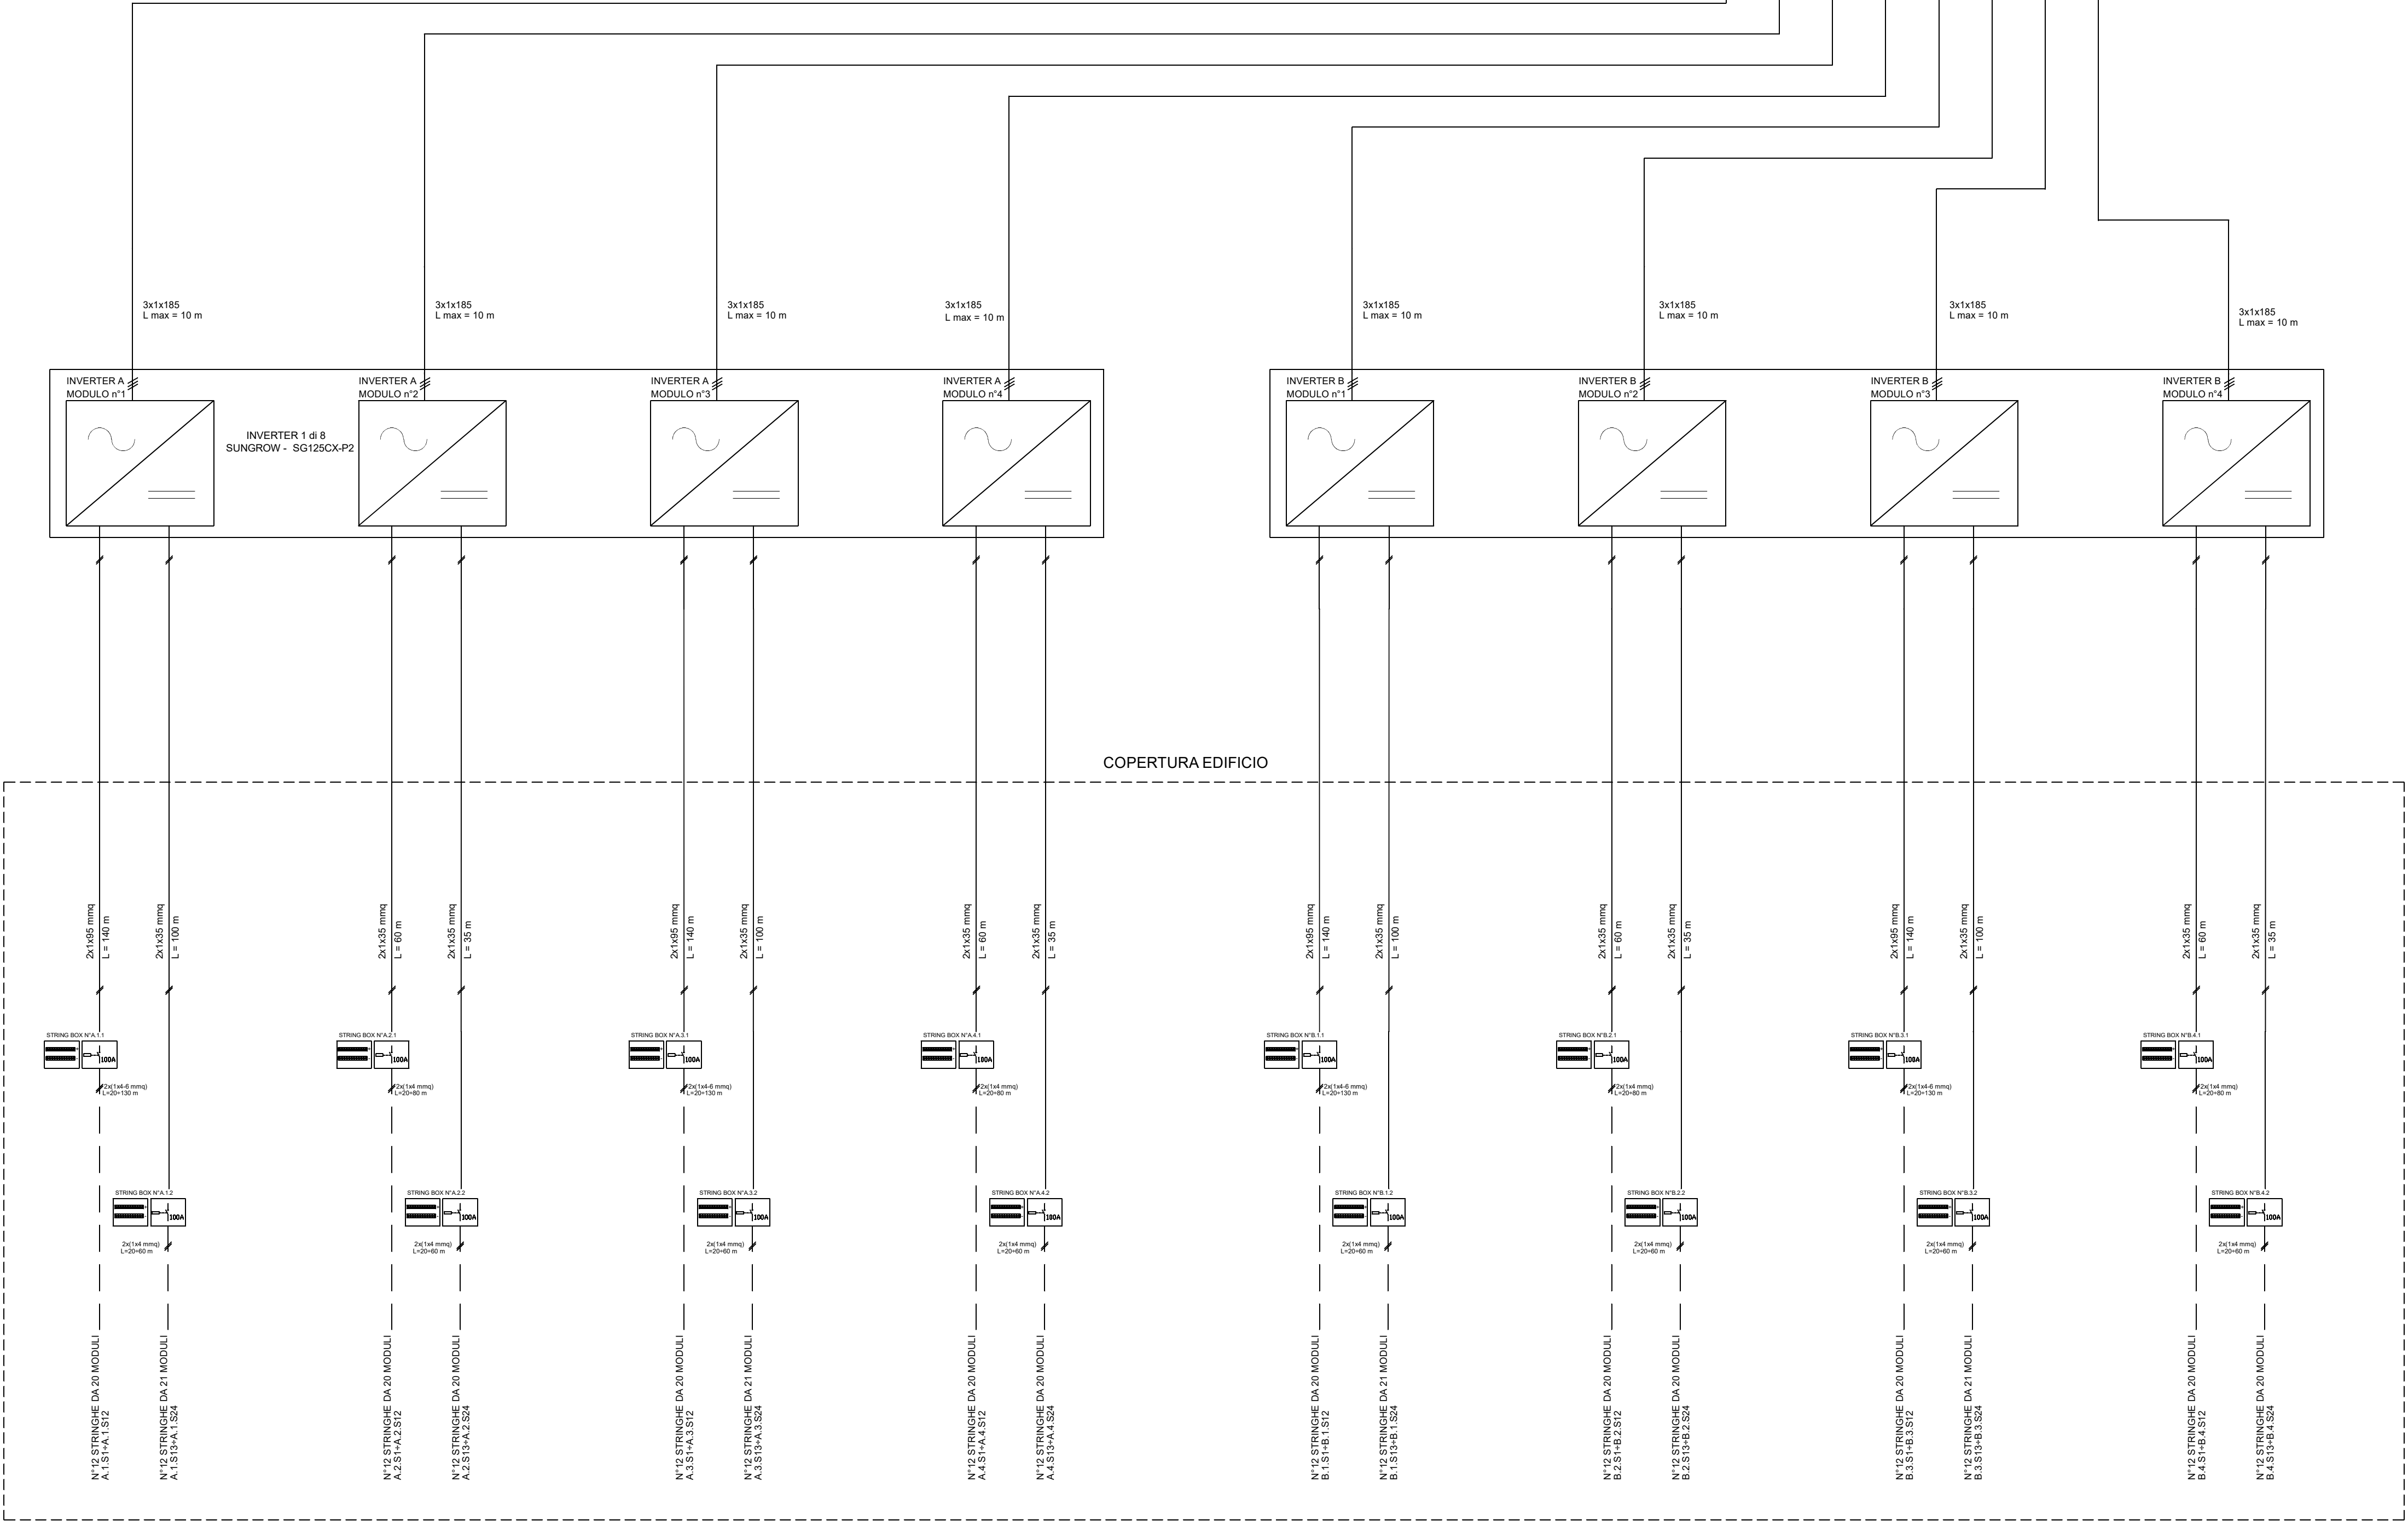

Il tecnico
Ing. Giacomo Michele Esposito



Legenda: sigle

DG Dispositivo generale
DDG Dispositivo di generatore
M1 Gruppo di misura energia scambiata
M2 Gruppo di misura energia prodotta
PdC Punto di connessione

Legenda: simboli

Modulo
Interruttore di manovra sezionatore
Interruttore magnetotermico differenziale
Scaricatore di sovvertensione
Nesso a terra

Il Committente

Tortora Vittorio Srl
via Cupa del Serio,10 84014 Nocera Inferiore (SA)

Ubicazione Impianto Cda Contrada Stagi C 9 84020 OLIVETO CITRA (SA)

Codice POD: IT001E00260535

Data

07/08/2025

Scala

FS

Formato

A1