

COMUNE DI OLIVETO CITRA
Provincia di Salerno

OGGETTO: PAS - Procedura Abilitativa Semplicata
Progetto per la realizzazione di un impianto fotovoltaico a terra dalla potenza di 999,46 kW
all'interno del lotto sito nella Zona Industriale, Località Staglioni, del Comune di Oliveto Citra
(SA) e individuato catastalmente al foglio n°3, p.lla n°424.

Comittente: Tortora Vittorio S.r.l.
RIFERIMENTI NORMATIVI:
D.Lgs. 25 novembre 2024, n. 190, art. 8.




ELABORATO:
● ELABORATI GRAFICI - STATO DI FATTO E STATO DI PROGETTO
Tav. **3**

IL COMMITTENTE:
TORTORA VITTORIO S.r.l.
Via Cupa del Serio, 16
84014 Nocera Inferiore (SA)
P. IVA 03081110652
Analise Librale

IL TECNICO:
Ing. Cosma Gerardo
PAOLUCCI COSMA GERARDO
INGEGNERE
SCELTA ALL'ALBO
PROFESSIONALE
COL N. 15027

LEGENDA

- Area SIC - IT8050049 Fiume Tanagro - Sele
- Pannello fotovoltaico
- Manufatti esistenti

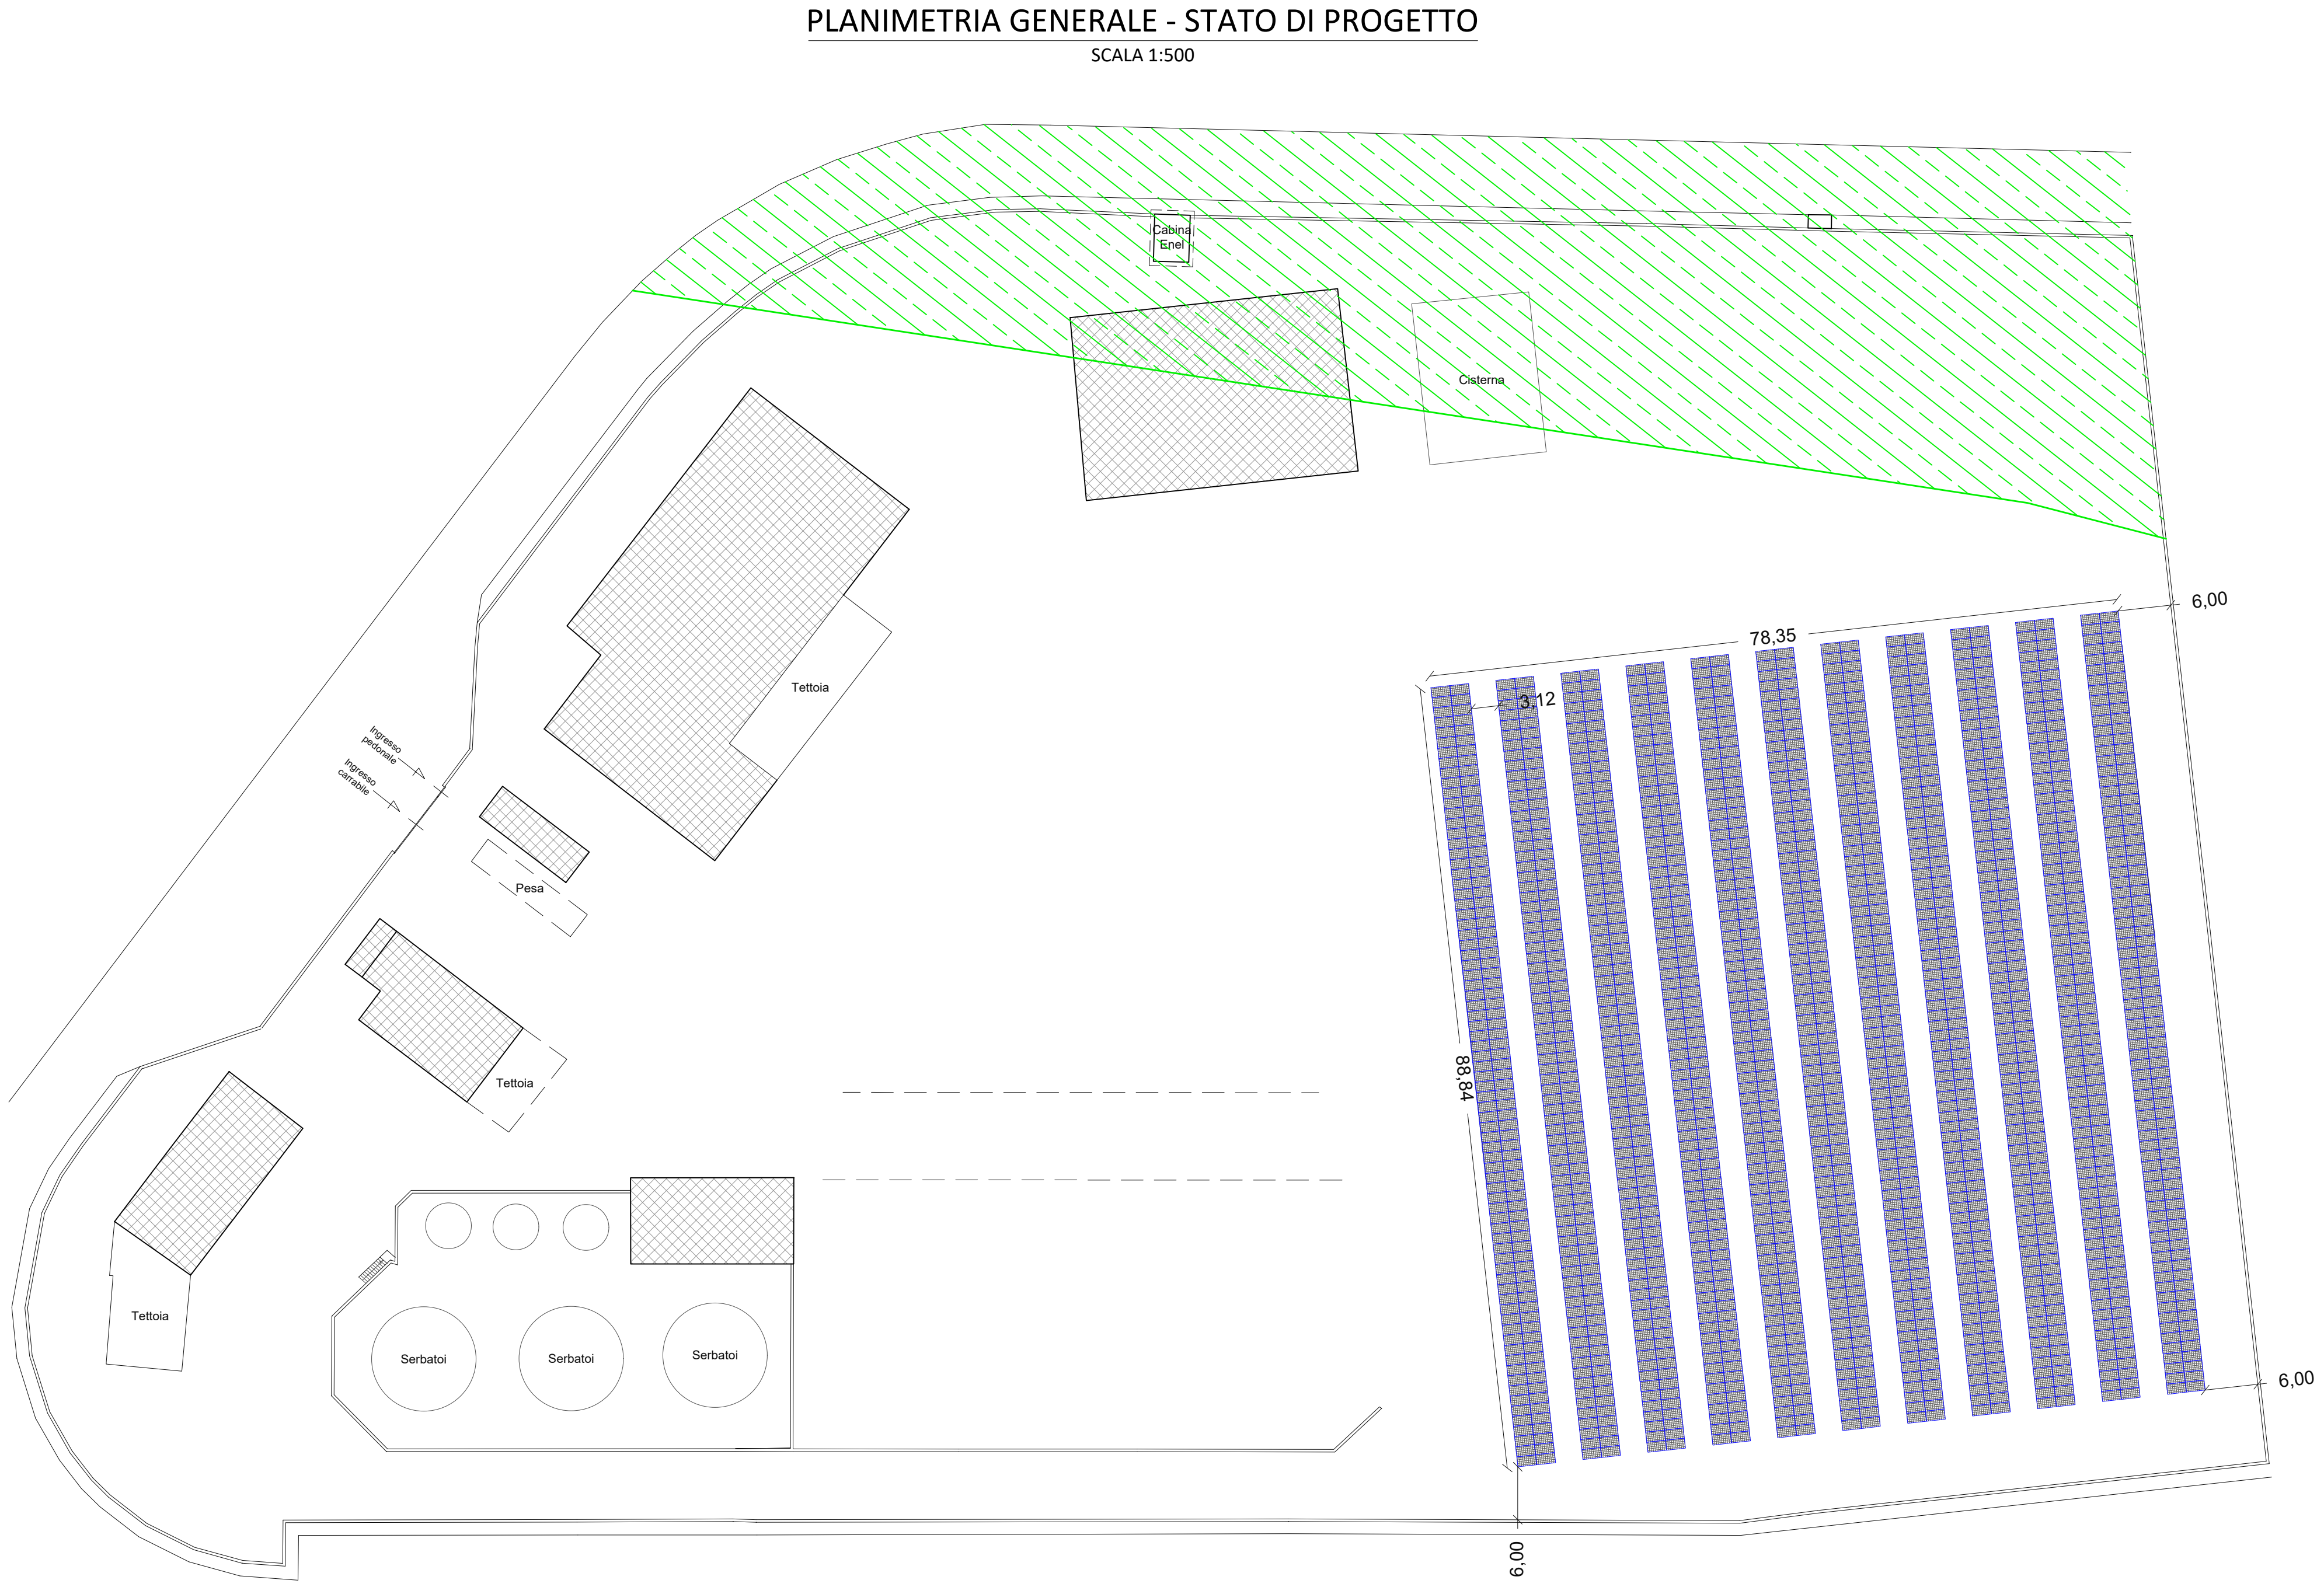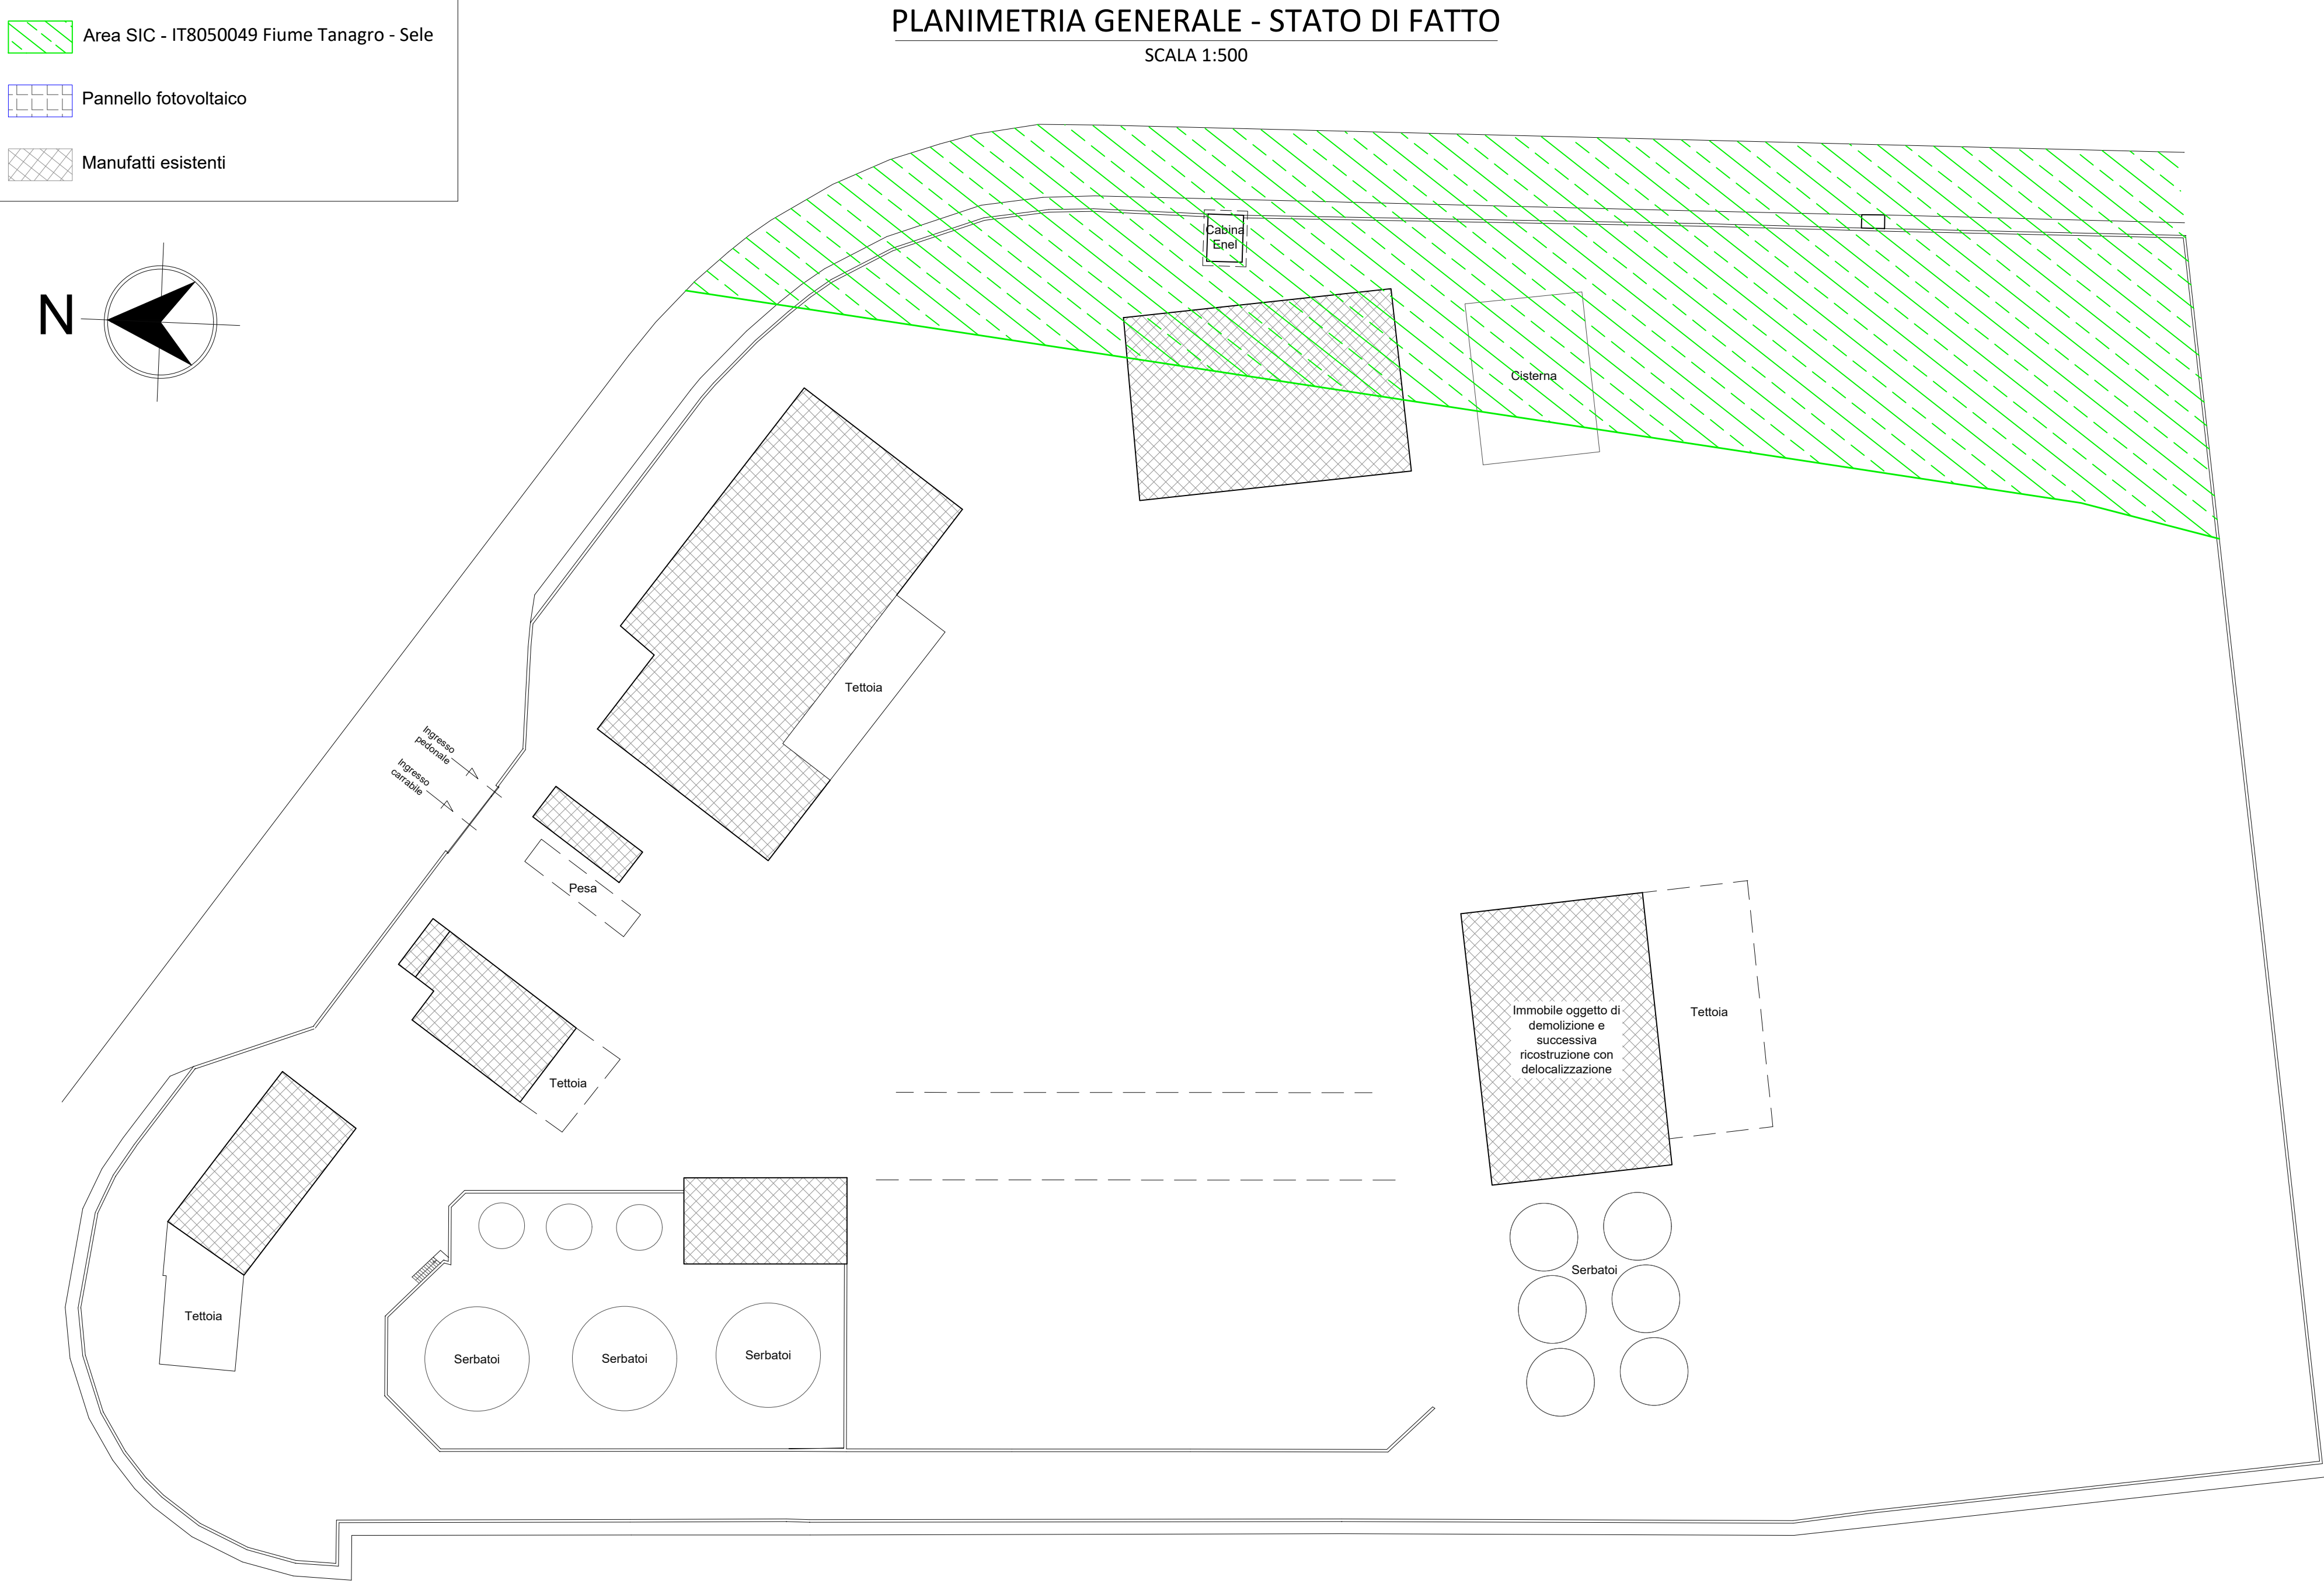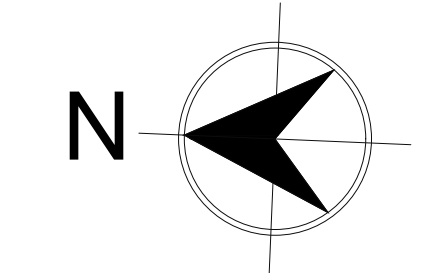

PARTICOLARI STRUTTURA
PARCO FOTOVOLTAICO

