

COMUNE DI OLIVETO CITRA
Provincia di Salerno

OGGETTO: PAS - Procedura Abilitativa Semplicata
Progetto per la realizzazione di un impianto fotovoltaico a terra dalla potenza di 999,46 kW all'interno del lotto sito nella Zona Industriale, Località Staglioni, del Comune di Oliveto Citra (SA) e individuato catastalmente al foglio n°3, p.lla n°424.




Committente: Tortora Vittorio S.r.l.
RIFERIMENTI NORMATIVI: D.Lgs. 25 novembre 2024, n. 190, art. 8.

ELABORATO: ELABORATI GRAFICI - STATO DI FATTO E STATO DI PROGETTO
Tav. 3

IL COMMITTENTE: TORTORA VITTORIO S.r.l.
Via Cipe del Serio, 10
84018 Nocera Inferiore (SA)
P. IVA 0306110866
IL TECNICO: Ing. Cosma Gerardo
PAOLUCCI COSMA GERARDO
INGEGNERE
SCS 01/01/2018
PROFESSIONALE
COL N. 15027

LEGENDA

- Area SIC - IT8050049 Fiume Tanagro - Sele
- Pannello fotovoltaico
- Manufatti esistenti

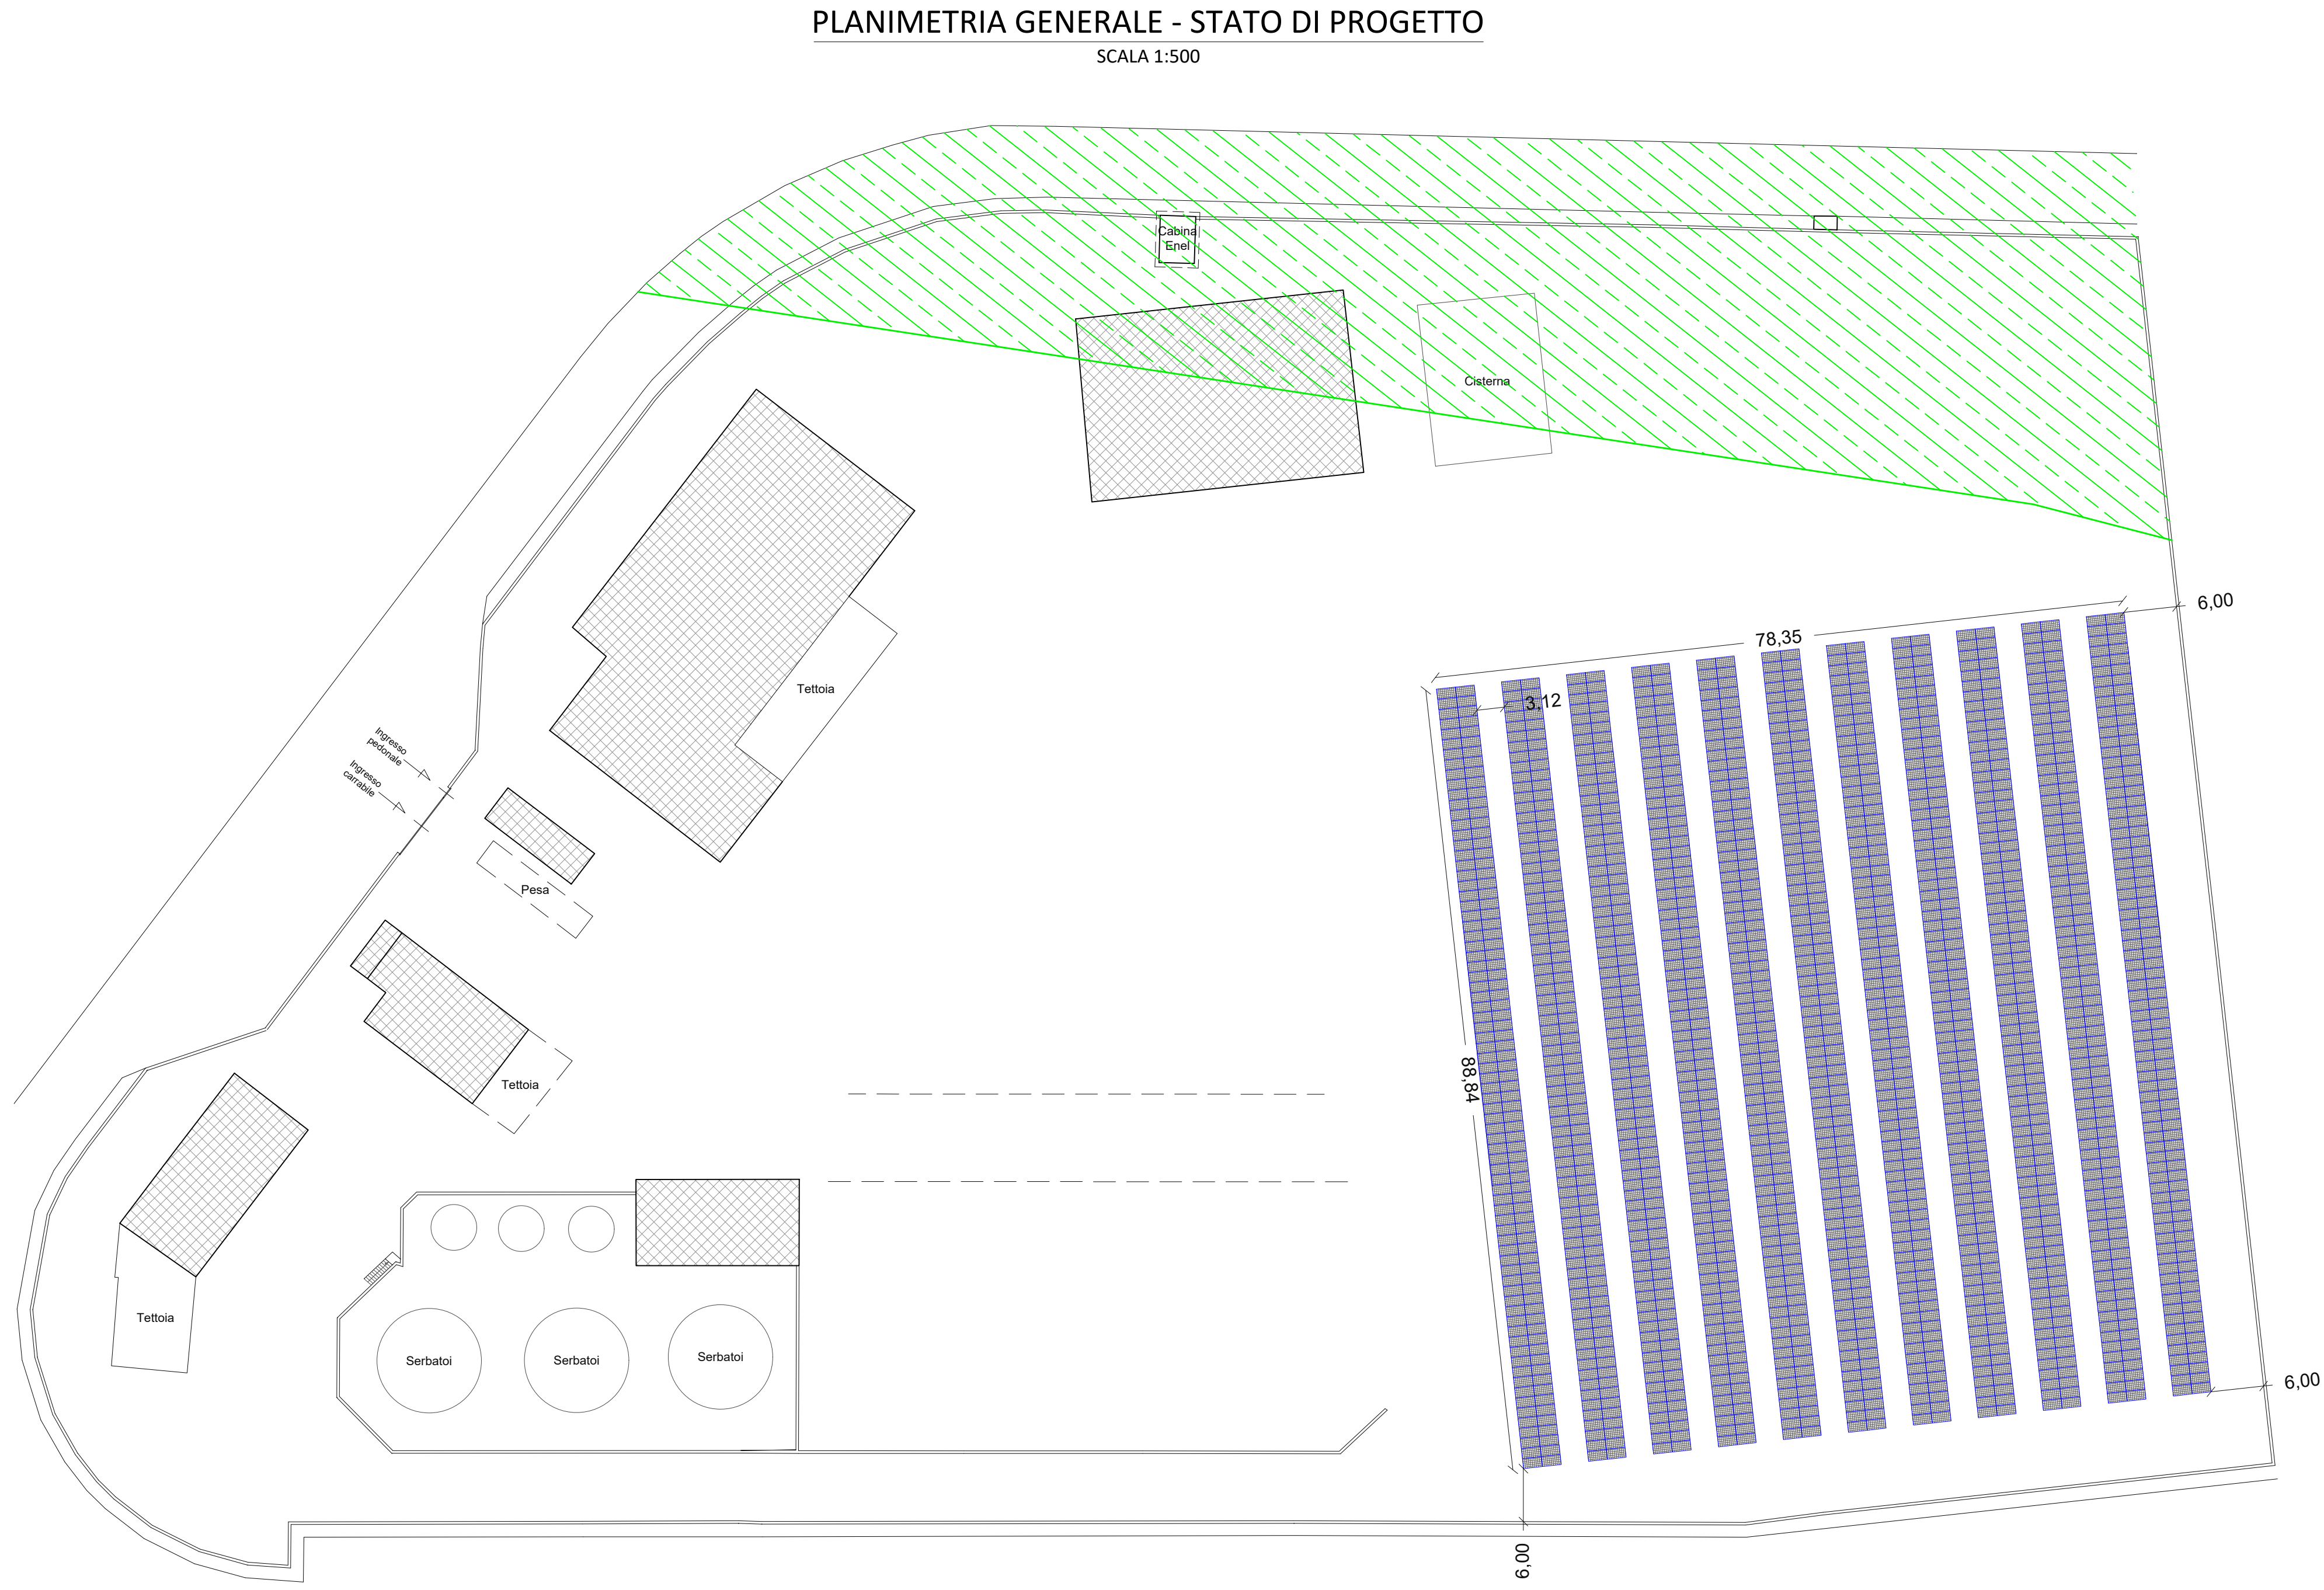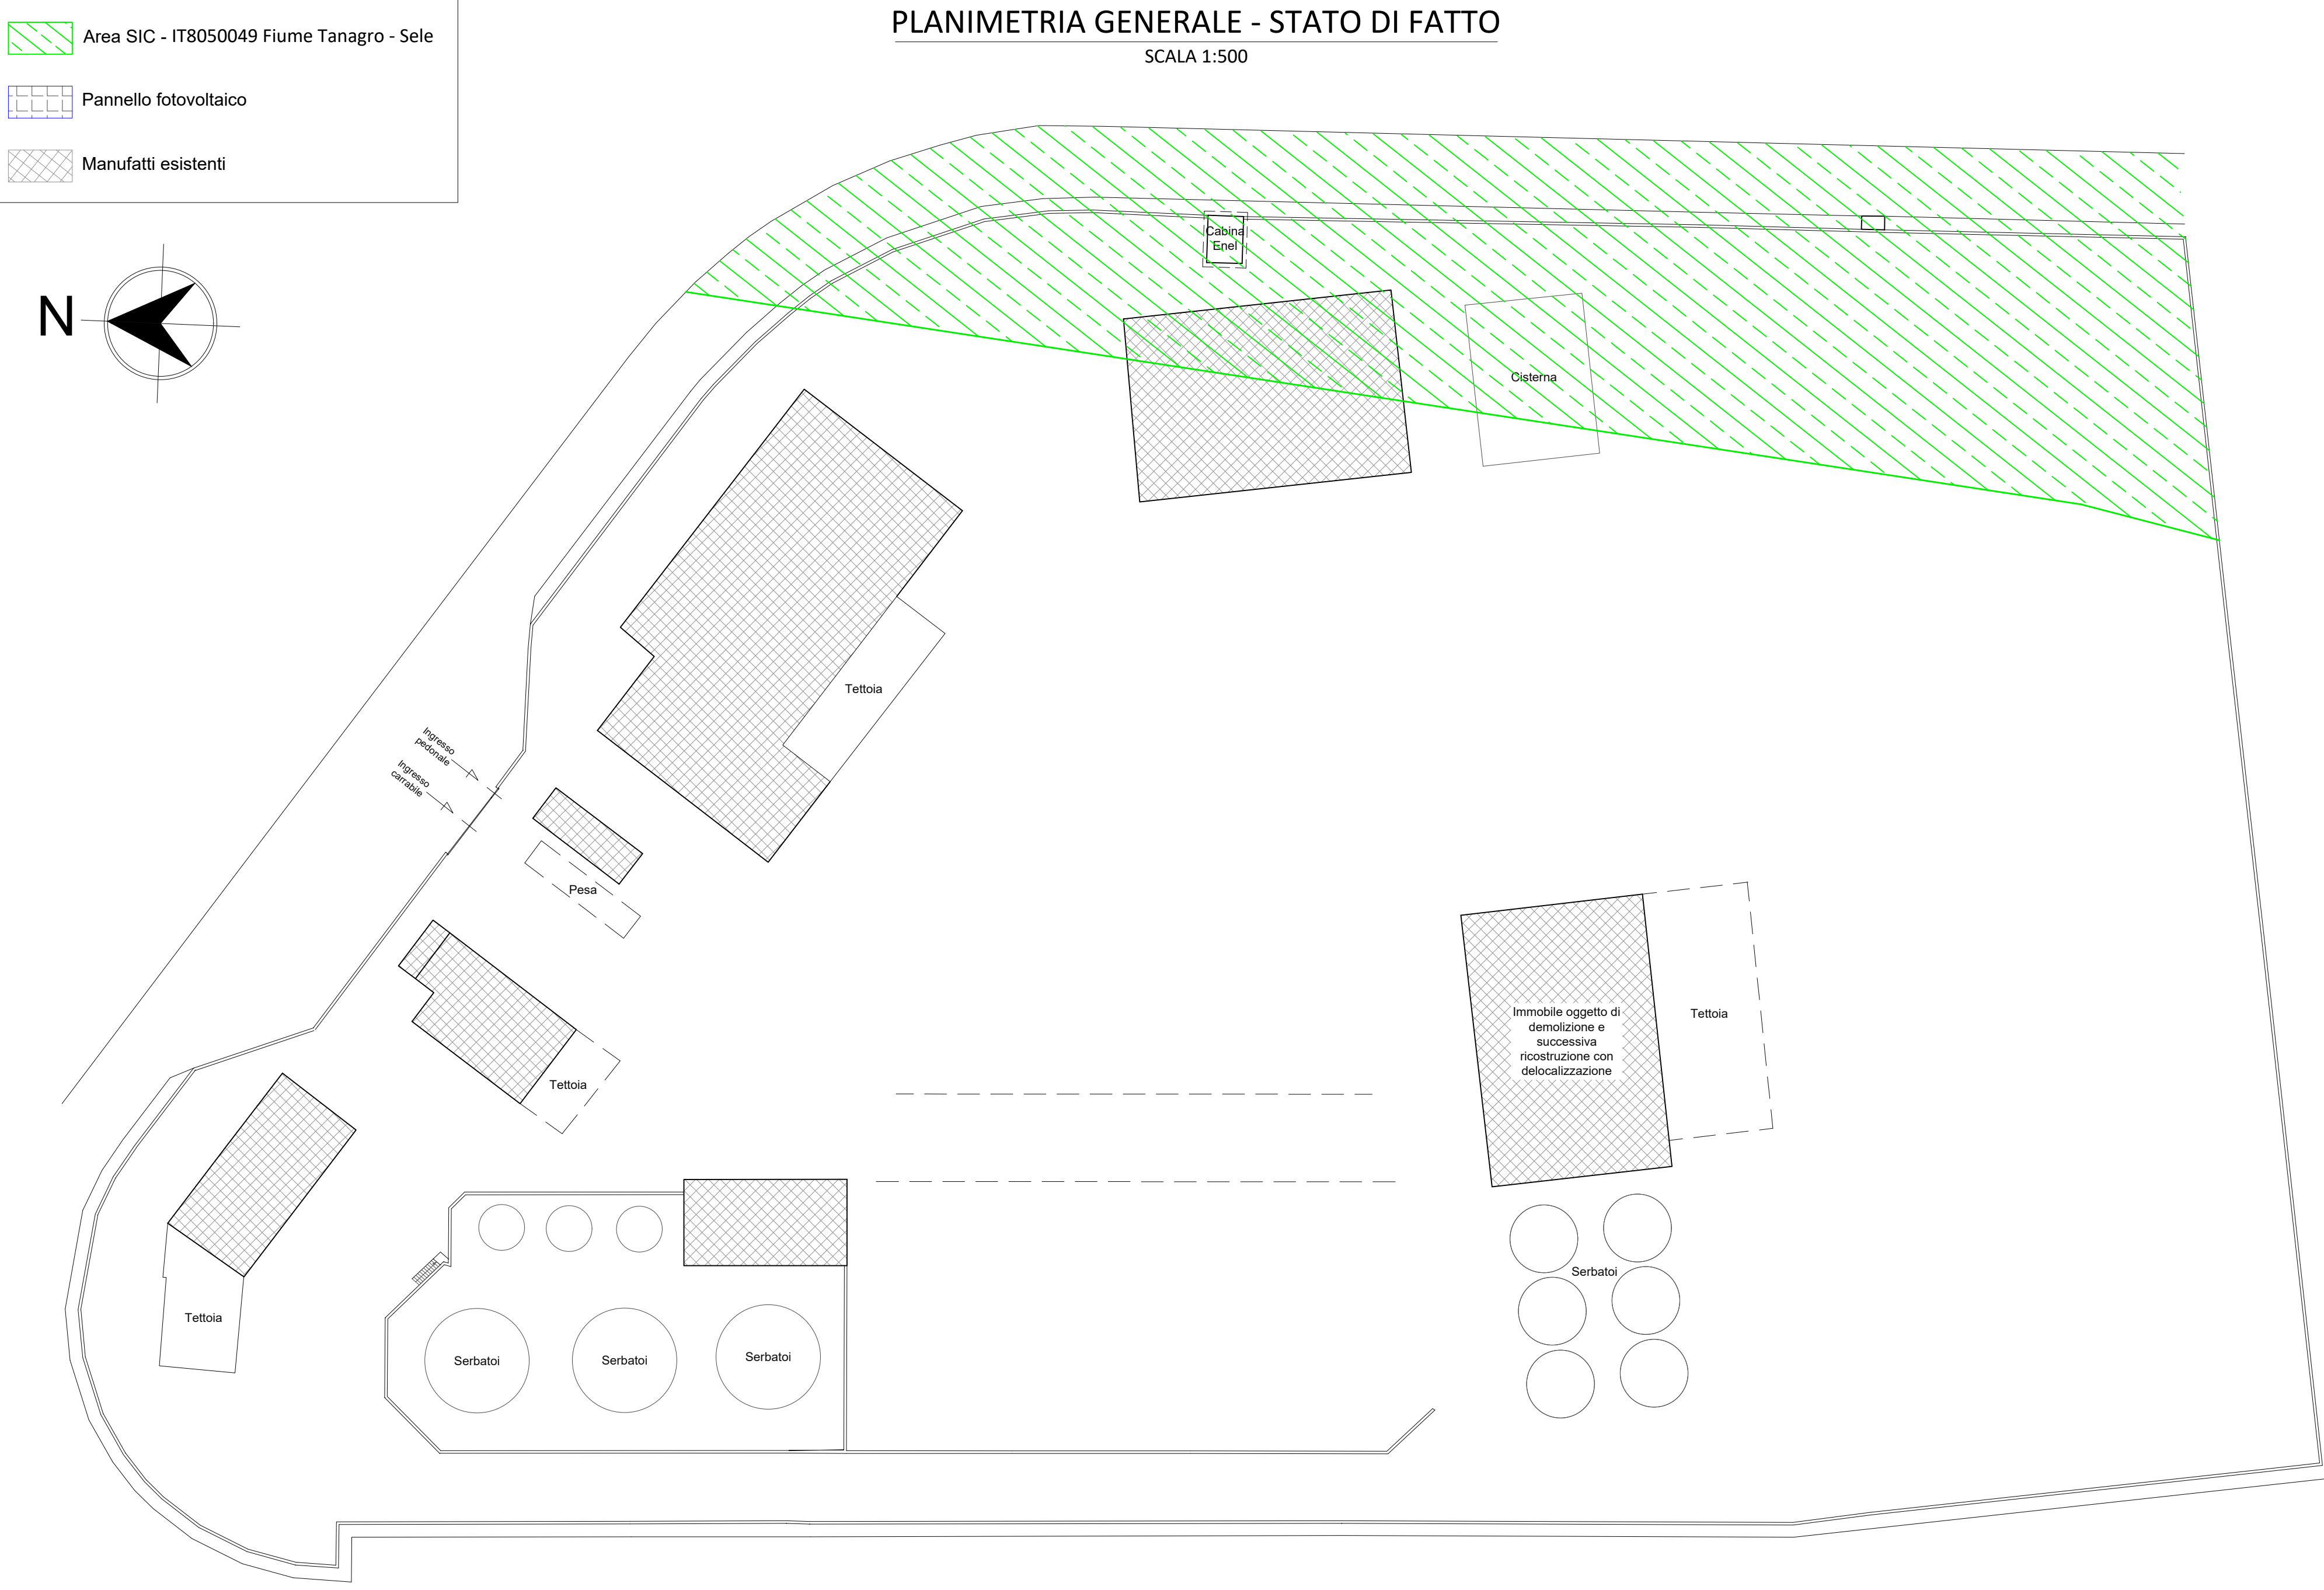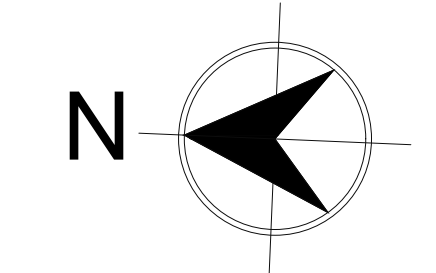

PARTICOLARI STRUTTURA
PARCO FOTOVOLTAICO

