



Potenza nom. tot. impianto (STC) = 999,46 kW
Potenza nom. tot. impianto (CEI 0-16) = $\min(P_{\text{inverter}}; P_{\text{moduli}})$ = 999,46 kW

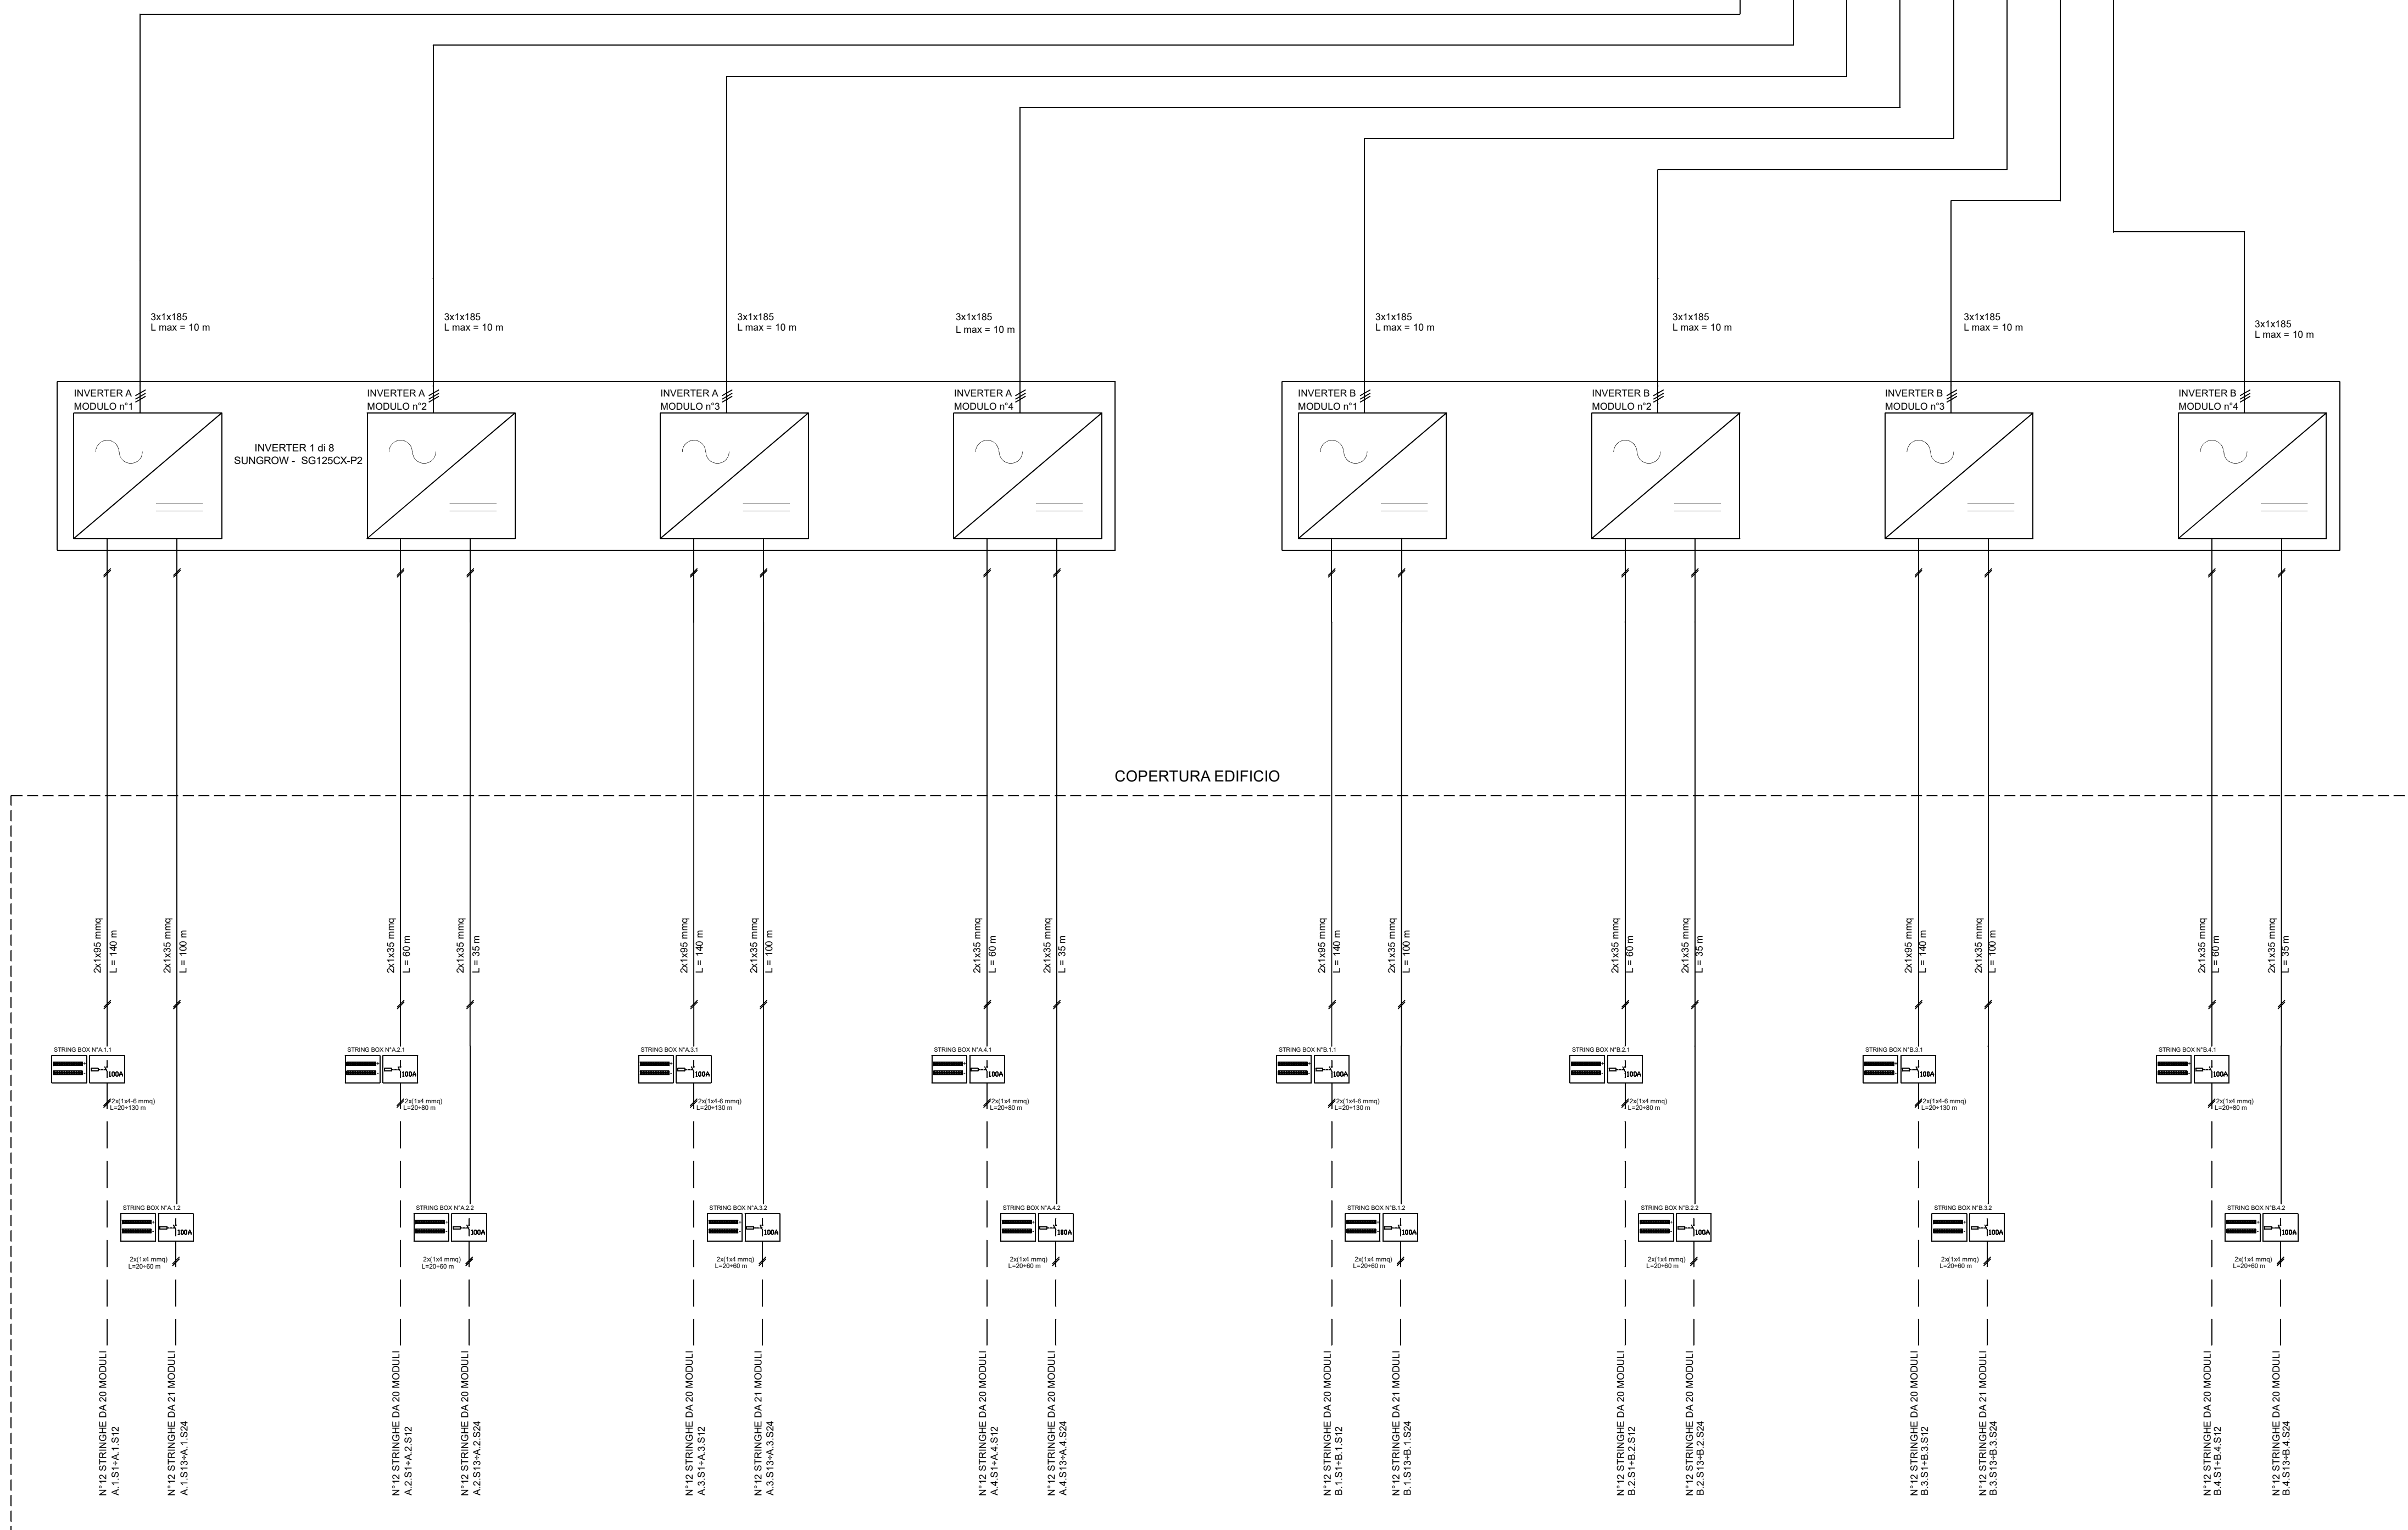

Il tecnico
Ing. Giacomo Michele Esposito

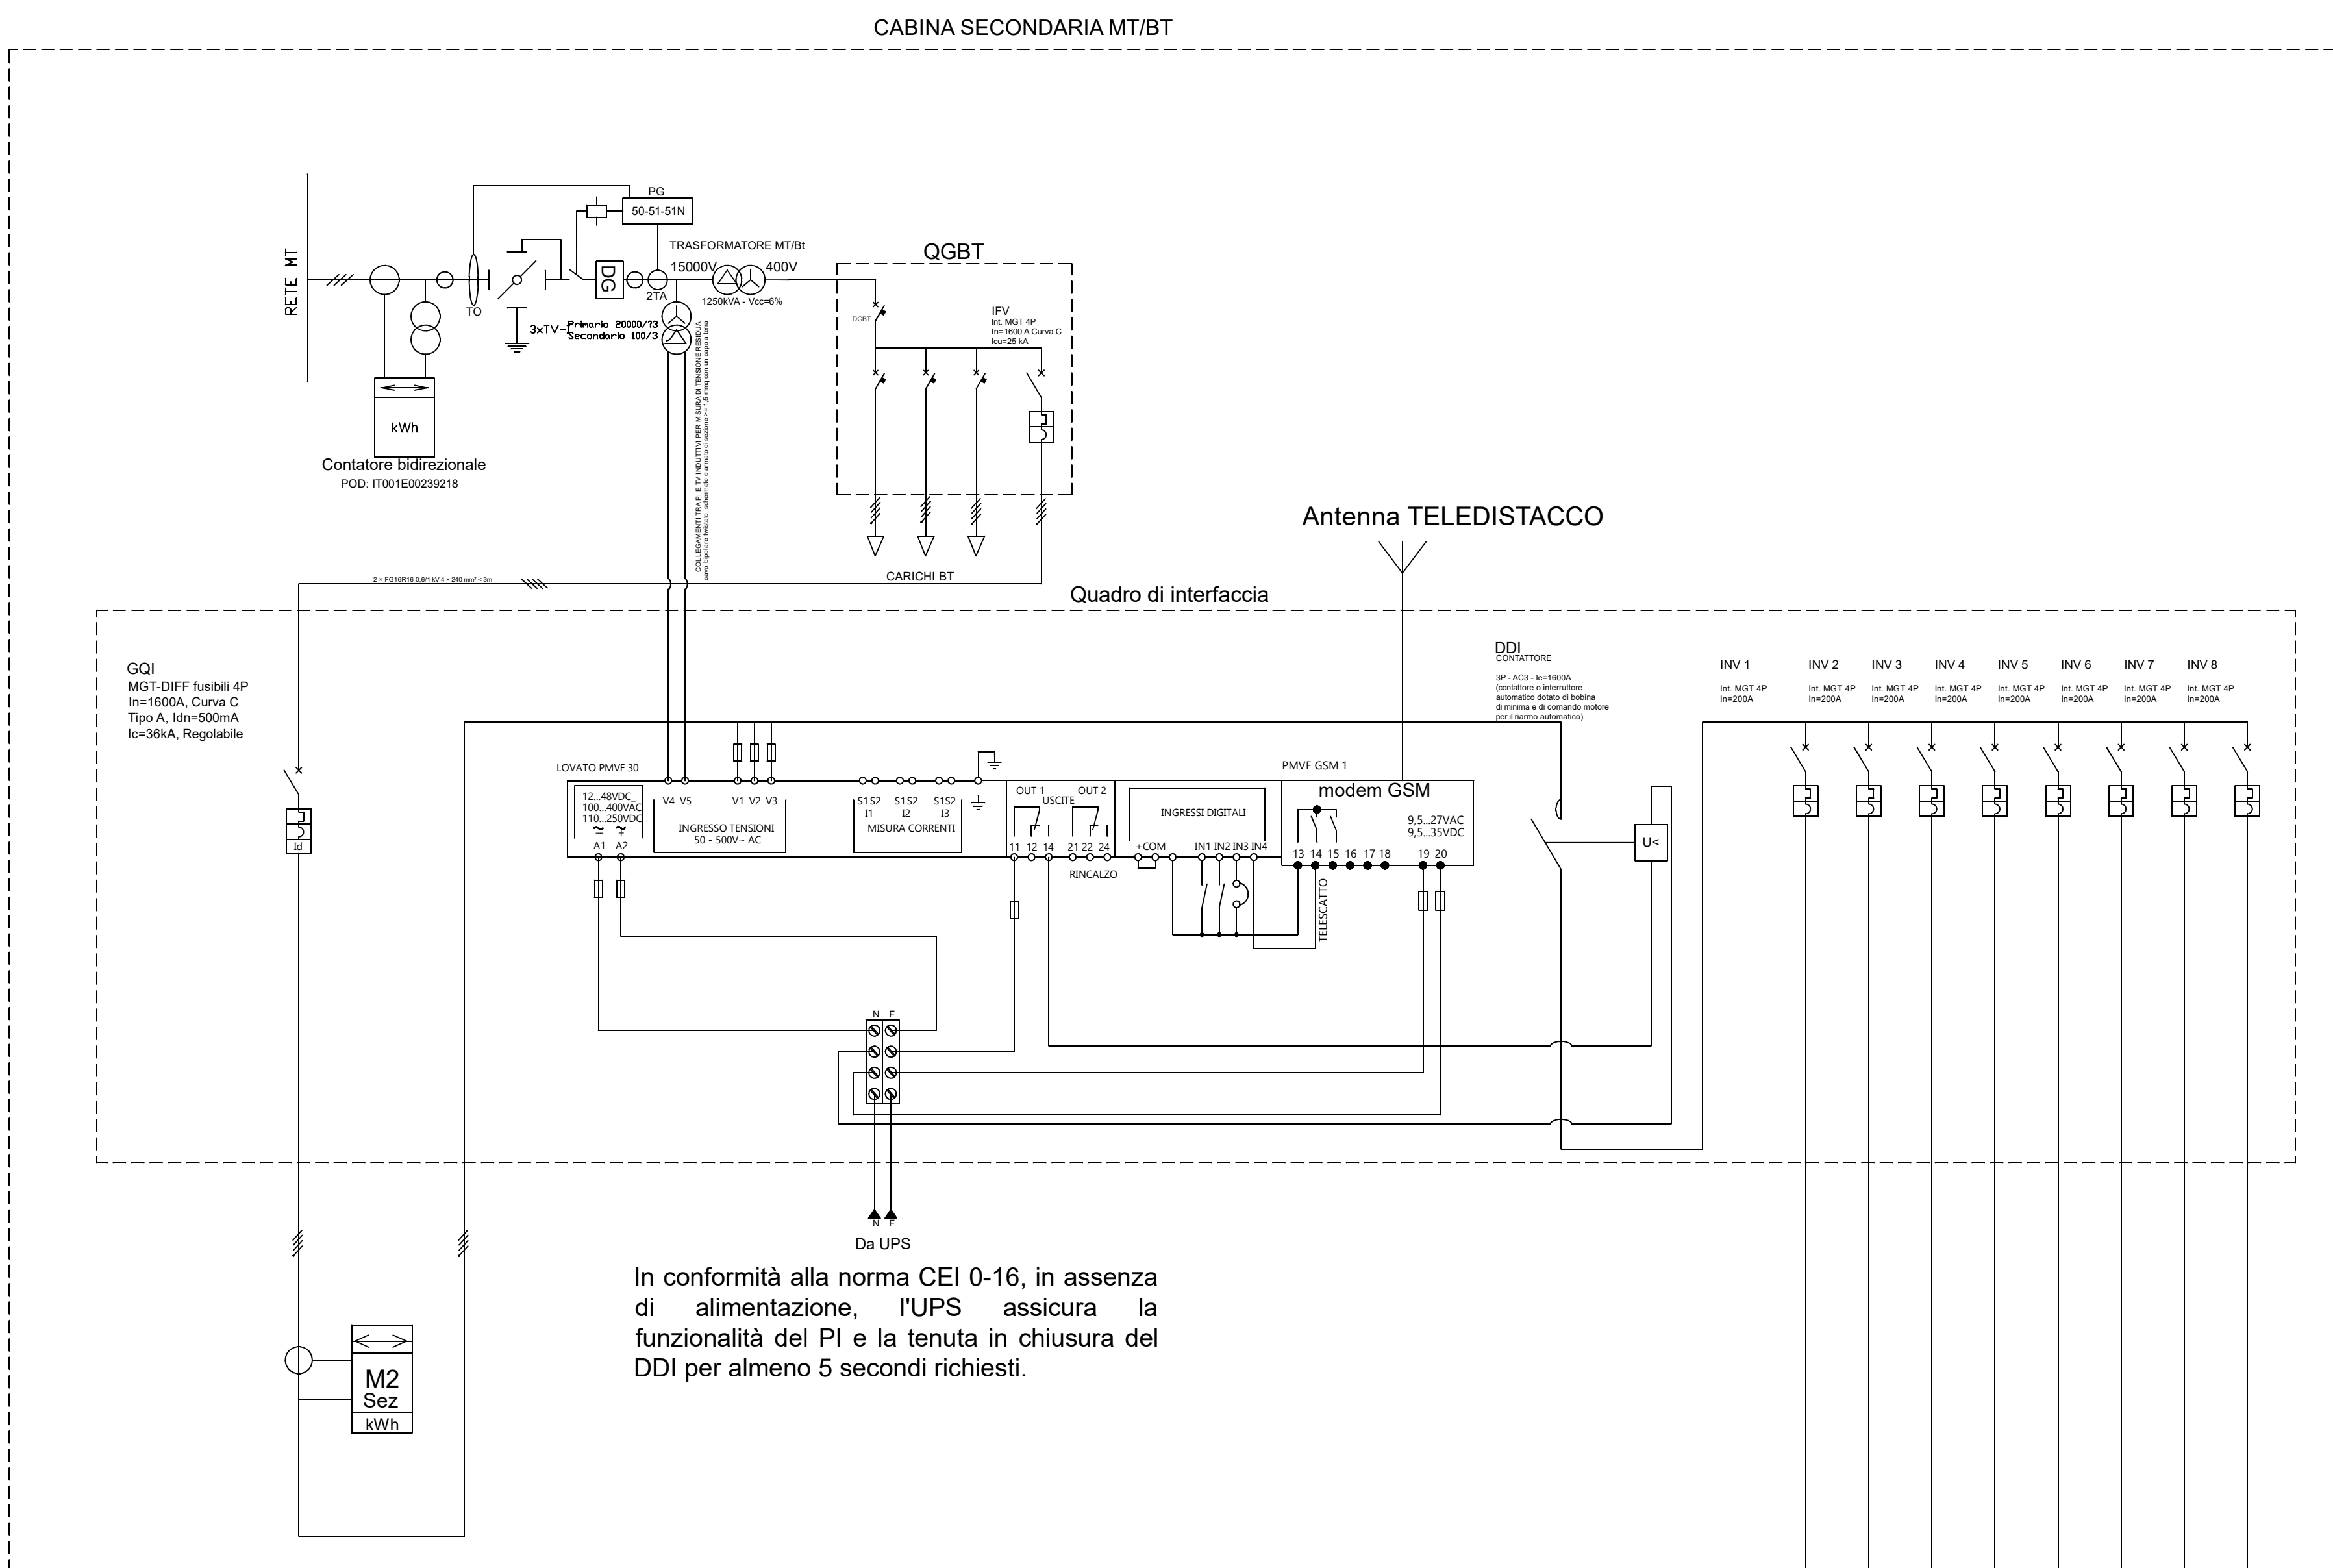

Legenda sigle		Legenda simboli	
DG	Dispositivo generale		Modulo
DDG	Dispositivo di generatore		Interruttore di manovra sezionatore
M1	Gruppo di misura energia scambiata		Interruttore magnetotermico differenziale
M2	Gruppo di misura energia prodotta		Scaricatore di sovratensione
PdC	Punto di connessione		Messa a terra

Il Committente
Tortora Vittorio Srl
via Cupa del Serio, 10 84014 Nocera Inferiore (SA)
Ubicazione Impianto Cda Contrada Stagl C 9 84020 OLIVETO CITRA (SA)
Codice POD: IT001E00260535

Data	Scala
07/08/2025	FS
	Formato
	A1